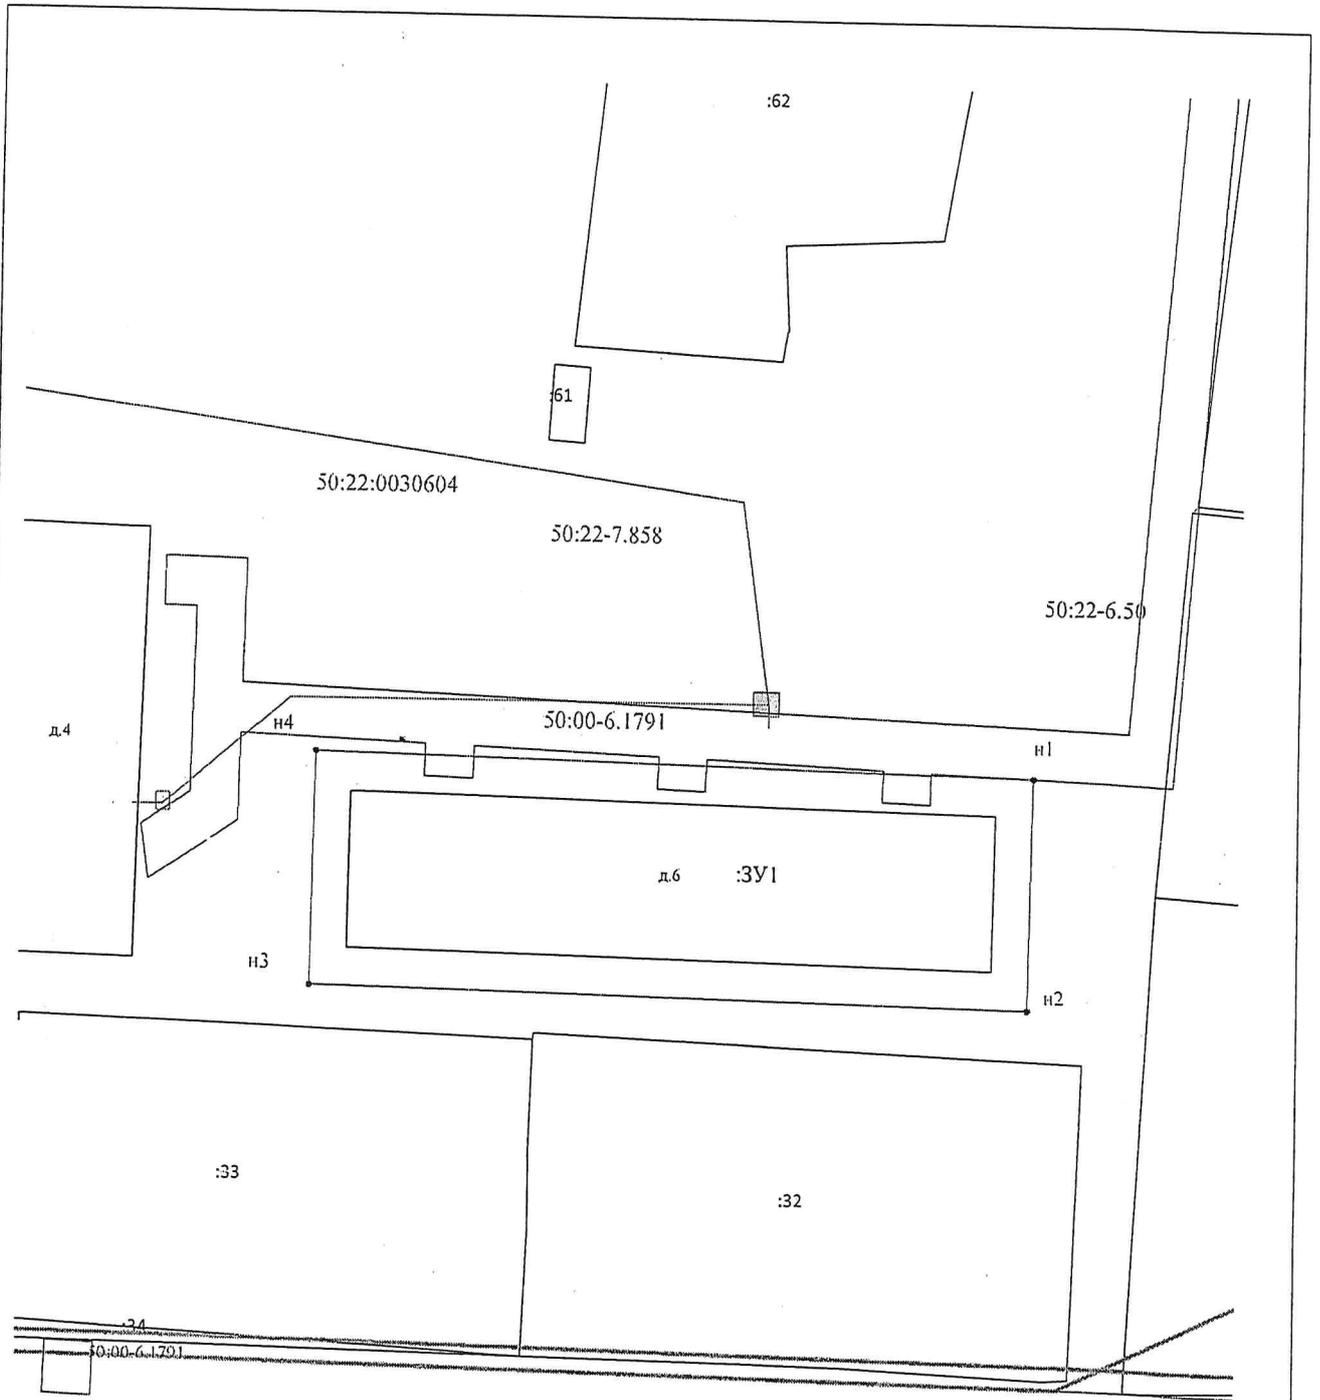


**Схема расположения земельного участка или земельных  
участков на кадастровом плане территории**

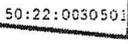
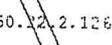
<b>Площадь земельного участка</b> <span style="float: right;">1 116 м<sup>2</sup></span>		
<small>(указывается проектная площадь образуемого земельного участка, вычисленная с использованием федеральной государственной географической информационной системы, обеспечивающей функционирование национальной системы пространственных данных, которой является федеральная государственная географическая информационная система "Единая цифровая платформа "Национальная система пространственных данных" (далее - информационная система), или иных технологических и программных средств с округлением до 1 квадратного метра. Указанное значение площади земельного участка может быть уточнено при проведении кадастровых работ не более чем на десять процентов)</small>		
<b>Обозначение характерных точек границ</b>	<b>Координаты, м</b>	
	<small>(указываются в случае подготовки схемы расположения земельного участка с использованием информационной системы или иных технологических и программных средств. Значения координат, полученные с использованием указанных технологических и программных средств, указываются с округлением до 0,01 метра)</small>	
	<b>X</b>	<b>Y</b>
<b>1</b>	<b>2</b>	<b>3</b>
н1	454 621,71	2 220 901,47
н2	454 603,03	2 220 901,07
н3	454 604,34	2 220 841,37
н4	454 623,02	2 220 841,78
н1	454 621,71	2 220 901,47



МСК-50, зона 2

Масштаб 1:580

**Условные обозначения:**

- 
- Образуемый земельный участок
- 
- Границы и кадастровый номер земельных участков по сведениям ЕГРН
- 
- Границы и номер кадастрового квартала
- 
- обозначение границы ЗОУИТ, территориальных зон
- 
- Границы и кадастровый номер ОКС по сведениям ЕГРН