

ОПИСАНИЕ МЕСТОПОЛОЖЕНИЯ ГРАНИЦ

*Зона публичного сервитута объекта «Газораспределительная сеть дер. Михнево», кадастровый номер
50:23:0000000:134141*

(наименование объекта, местоположение границ которого описано (далее - объект))

Раздел 1

Сведения об объекте		
№ п/п	Характеристики объекта	Описание характеристик
1	2	3
1	Местоположение объекта	Московская область, Раменский городской округ, городской округ Люберцы, д. Михнево, р.п. Малаховка
2	Площадь объекта $\pm$ величина погрешности определения площади ($P \pm \Delta P$)	8 992 м ² $\pm$ 33 м ²
3	Иные характеристики объекта	Вид объекта реестра границ: Зона с особыми условиями использования территории Содержание ограничений использования объектов недвижимости в пределах зоны или территории: Публичный сервитут, для целей размещения линейных объектов системы газоснабжения, их неотъемлемых технологических частей. Срок установления 49 лет.

Раздел 2

Сведения о местоположении границ объекта

1. Система координат МСК 50, зона 1

2. Сведения о характерных точках границ объекта

Обозначение характерных точек границ	Координаты, м		Метод определения координат характерной точки	Средняя квадратическая погрешность положения характерной точки (Mt), м	Описание обозначения точки на местности (при наличии)
	X	Y			
1	2	3	4	5	6
1	456 280,49	1 408 435,13	Аналитический метод	0,10	—
2	456 280,65	1 408 433,93		0,10	
3	456 320,40	1 408 437,33		0,10	
4	456 319,52	1 408 439,93		0,10	
5	456 319,15	1 408 443,07		0,10	
6	456 319,32	1 408 447,07		0,10	
7	456 319,74	1 408 449,54		0,10	
8	456 320,76	1 408 451,82		0,10	
9	456 322,31	1 408 453,78		0,10	
10	456 324,30	1 408 455,30		0,10	
11	456 326,61	1 408 456,27		0,10	
12	456 329,75	1 408 456,63		0,10	
13	456 331,75	1 408 456,55		0,10	
14	456 334,21	1 408 456,13		0,10	
15	456 336,50	1 408 455,11		0,10	
16	456 338,46	1 408 453,56		0,10	
17	456 339,97	1 408 451,57		0,10	
18	456 340,95	1 408 449,26		0,10	
19	456 341,31	1 408 446,12		0,10	
20	456 341,21	1 408 443,72		0,10	
21	456 362,28	1 408 446,33		0,10	
22	456 395,02	1 408 449,84		0,10	
23	456 417,75	1 408 452,55		0,10	
24	456 418,34	1 408 448,64		0,10	
25	456 395,47	1 408 445,87		0,10	
26	456 362,75	1 408 442,35		0,10	
27	456 346,89	1 408 440,30		0,10	
28	456 340,72	1 408 439,66		0,10	
29	456 339,70	1 408 437,37		0,10	
30	456 338,15	1 408 435,41		0,10	
31	456 336,16	1 408 433,90		0,10	
32	456 333,85	1 408 432,93		0,10	
33	456 330,71	1 408 432,56		0,10	
34	456 328,71	1 408 432,65		0,10	
35	456 326,25	1 408 433,07		0,10	
36	456 324,80	1 408 433,73		0,10	
37	456 325,61	1 408 427,31		0,10	
38	456 321,65	1 408 426,84		0,10	
39	456 320,87	1 408 433,38		0,10	
40	456 301,00	1 408 431,57		0,10	
41	456 277,11	1 408 429,63		0,10	
42	456 276,55	1 408 434,28		0,10	
1	456 280,49	1 408 435,13	Аналитический метод	0,10	—
43	456 856,91	1 409 216,53		0,10	
44	456 856,00	1 409 217,94		0,10	
45	456 859,70	1 409 219,64		0,10	
46	456 860,71	1 409 218,10		0,10	

Раздел 2

Сведения о местоположении границ объекта					
1	2	3	4	5	6
43	456 856,91	1 409 216,53	Аналитический метод	0,10	—
47	456 647,24	1 409 016,04	Аналитический метод	0,10	—
48	456 649,43	1 409 019,40		0,10	
49	456 663,08	1 409 009,16		0,10	
50	456 680,01	1 408 996,85		0,10	
51	456 692,04	1 408 988,68		0,10	
52	456 705,45	1 409 002,65		0,10	
53	456 719,62	1 409 017,03		0,10	
54	456 737,60	1 409 000,60		0,10	
55	456 750,92	1 408 988,74		0,10	
56	456 748,26	1 408 985,75		0,10	
57	456 734,92	1 408 997,63		0,10	
58	456 719,76	1 409 011,48		0,10	
59	456 708,32	1 408 999,86		0,10	
60	456 692,58	1 408 983,47		0,10	
61	456 677,71	1 408 993,58		0,10	
62	456 660,70	1 409 005,94		0,10	
47	456 647,24	1 409 016,04		0,10	
63	456 531,96	1 409 105,00	Аналитический метод	0,10	—
64	456 587,14	1 409 049,23		0,10	
65	456 583,67	1 409 045,53		0,10	
66	456 596,48	1 409 034,01		0,10	
67	456 595,59	1 409 033,14		0,10	
68	456 598,38	1 409 030,27		0,10	
69	456 599,46	1 409 031,32		0,10	
70	456 619,24	1 409 013,53		0,10	
71	456 621,91	1 409 016,50		0,10	
72	456 602,98	1 409 033,54		0,10	
73	456 626,94	1 409 022,37		0,10	
74	456 627,54	1 409 023,14		0,10	
75	456 628,99	1 409 022,74		0,10	
76	456 630,49	1 409 025,14		0,10	
77	456 605,31	1 409 036,98		0,10	
78	456 601,34	1 409 038,72		0,10	
79	456 599,36	1 409 036,80		0,10	
80	456 589,38	1 409 045,77		0,10	
81	456 592,70	1 409 049,31		0,10	
82	456 531,83	1 409 110,82		0,10	
83	456 501,27	1 409 077,02		0,10	
84	456 460,10	1 409 115,50		0,10	
85	456 432,91	1 409 140,05		0,10	
86	456 407,24	1 409 164,82		0,10	
87	456 404,46	1 409 161,94		0,10	
88	456 430,18	1 409 137,13		0,10	
89	456 457,40	1 409 112,55		0,10	
90	456 501,51	1 409 071,31		0,10	
63	456 531,96	1 409 105,00		0,10	
91	456 404,67	1 408 712,80	Аналитический метод	0,10	—
92	456 403,70	1 408 715,10		0,10	
93	456 403,34	1 408 718,24		0,10	
94	456 403,51	1 408 722,24		0,10	
95	456 403,93	1 408 724,70		0,10	
96	456 404,95	1 408 726,99		0,10	
97	456 406,50	1 408 728,95		0,10	
98	456 408,21	1 408 730,25		0,10	

Раздел 2

Сведения о местоположении границ объекта					
1	2	3	4	5	6
99	456 400,67	1 408 739,43	Аналитический метод	0,10	—
100	456 390,79	1 408 752,11		0,10	
101	456 385,38	1 408 759,96		0,10	
102	456 384,65	1 408 760,76		0,10	
103	456 387,83	1 408 763,21		0,10	
104	456 388,52	1 408 762,47		0,10	
105	456 394,02	1 408 754,47		0,10	
106	456 403,80	1 408 741,93		0,10	
107	456 412,27	1 408 731,61		0,10	
108	456 413,94	1 408 731,80		0,10	
109	456 415,93	1 408 731,71		0,10	
110	456 418,40	1 408 731,29		0,10	
111	456 420,68	1 408 730,28		0,10	
112	456 422,64	1 408 728,72		0,10	
113	456 424,16	1 408 726,73		0,10	
114	456 425,13	1 408 724,43		0,10	
115	456 425,50	1 408 721,29		0,10	
116	456 425,32	1 408 717,29		0,10	
117	456 424,90	1 408 714,83		0,10	
118	456 423,89	1 408 712,54		0,10	
119	456 422,33	1 408 710,58		0,10	
120	456 420,34	1 408 709,07		0,10	
121	456 418,04	1 408 708,09		0,10	
122	456 414,90	1 408 707,73		0,10	
123	456 412,90	1 408 707,82		0,10	
124	456 410,43	1 408 708,24		0,10	
125	456 408,15	1 408 709,25		0,10	
126	456 406,19	1 408 710,81		0,10	
91	456 404,67	1 408 712,80		0,10	
127	456 151,56	1 408 905,77	Аналитический метод	0,10	—
128	456 148,89	1 408 908,74		0,10	
129	456 174,29	1 408 931,55		0,10	
130	456 177,99	1 408 934,47		0,10	
131	456 204,64	1 408 960,53		0,10	
132	456 230,40	1 408 984,88		0,10	
133	456 211,70	1 409 003,50		0,10	
134	456 210,24	1 409 001,84		0,10	
135	456 203,99	1 408 995,87		0,10	
136	456 188,13	1 408 981,24		0,10	
137	456 185,43	1 408 984,19		0,10	
138	456 194,90	1 408 992,84		0,10	
139	456 207,35	1 409 004,61		0,10	
140	456 211,50	1 409 009,37		0,10	
141	456 236,09	1 408 984,76		0,10	
142	456 254,29	1 408 965,33		0,10	
143	456 265,17	1 408 954,03		0,10	
144	456 278,79	1 408 939,55		0,10	
145	456 285,56	1 408 931,53		0,10	
146	456 320,92	1 408 891,57		0,10	
147	456 344,36	1 408 902,82		0,10	
148	456 352,80	1 408 893,99		0,10	
149	456 366,90	1 408 878,14		0,10	
150	456 399,04	1 408 843,07		0,10	
151	456 410,79	1 408 830,94		0,10	
152	456 424,12	1 408 816,59		0,10	

Раздел 2

Сведения о местоположении границ объекта					
1	2	3	4	5	6
153	456 420,98	1 408 814,08	Аналитический метод	0,10	—
154	456 407,88	1 408 828,19		0,10	
155	456 396,13	1 408 840,33		0,10	
156	456 363,94	1 408 875,45		0,10	
157	456 349,86	1 408 891,27		0,10	
158	456 343,46	1 408 897,96		0,10	
159	456 319,94	1 408 886,65		0,10	
160	456 282,53	1 408 928,92		0,10	
161	456 275,81	1 408 936,88		0,10	
162	456 262,26	1 408 951,29		0,10	
163	456 251,39	1 408 962,57		0,10	
164	456 233,19	1 408 982,01		0,10	
165	456 207,42	1 408 957,64		0,10	
166	456 180,63	1 408 931,46		0,10	
167	456 176,87	1 408 928,49		0,10	
127	456 151,56	1 408 905,77		0,10	
168	456 358,58	1 408 745,87	Аналитический метод	0,10	—
169	456 358,21	1 408 746,39		0,10	
170	456 379,64	1 408 763,19		0,10	
171	456 380,15	1 408 762,54		0,10	
168	456 358,58	1 408 745,87		0,10	
172	456 168,45	1 408 695,85	Аналитический метод	0,10	—
173	456 165,88	1 408 698,92		0,10	
174	456 186,58	1 408 716,26		0,10	
175	456 206,14	1 408 730,88		0,10	
176	456 232,25	1 408 749,40		0,10	
177	456 240,55	1 408 756,09		0,10	
178	456 253,05	1 408 767,67		0,10	
179	456 269,59	1 408 783,43		0,10	
180	456 277,29	1 408 791,13		0,10	
181	456 285,23	1 408 800,23		0,10	
182	456 294,98	1 408 809,73		0,10	
183	456 303,71	1 408 817,86		0,10	
184	456 313,69	1 408 826,57		0,10	
185	456 323,66	1 408 835,92		0,10	
186	456 336,34	1 408 822,89		0,10	
187	456 352,87	1 408 806,64		0,10	
188	456 358,31	1 408 800,97		0,10	
189	456 360,21	1 408 799,47		0,10	
190	456 367,29	1 408 791,56		0,10	
191	456 377,98	1 408 780,49		0,10	
192	456 374,81	1 408 778,01		0,10	
193	456 364,35	1 408 788,84		0,10	
194	456 357,45	1 408 796,55		0,10	
195	456 355,61	1 408 798,01		0,10	
196	456 350,02	1 408 803,83		0,10	
197	456 333,48	1 408 820,10		0,10	
198	456 323,51	1 408 830,30		0,10	
199	456 316,37	1 408 823,60		0,10	
200	456 306,39	1 408 814,89		0,10	
201	456 297,74	1 408 806,83		0,10	
202	456 288,14	1 408 797,47		0,10	
203	456 280,22	1 408 788,40		0,10	
204	456 272,38	1 408 780,57		0,10	
205	456 255,78	1 408 764,75		0,10	

Раздел 2

Сведения о местоположении границ объекта					
1	2	3	4	5	6
206	456 243,17	1 408 753,06	Аналитический метод	0,10	—
207	456 234,65	1 408 746,20		0,10	
208	456 208,50	1 408 727,64		0,10	
209	456 189,07	1 408 713,12		0,10	
172	456 168,45	1 408 695,85		0,10	
210	456 180,07	1 408 600,55	Аналитический метод	0,10	—
211	456 183,15	1 408 603,12		0,10	
212	456 198,73	1 408 586,85		0,10	
213	456 219,91	1 408 558,85		0,10	
214	456 230,14	1 408 545,76		0,10	
215	456 238,55	1 408 534,12		0,10	
216	456 247,55	1 408 520,25		0,10	
217	456 252,86	1 408 512,53		0,10	
218	456 264,07	1 408 518,75		0,10	
219	456 282,89	1 408 531,72		0,10	
220	456 317,16	1 408 559,45		0,10	
221	456 337,91	1 408 538,08		0,10	
222	456 335,04	1 408 535,29		0,10	
223	456 316,84	1 408 554,04		0,10	
224	456 286,72	1 408 529,67		0,10	
225	456 283,50	1 408 527,28		0,10	
226	456 266,18	1 408 515,35		0,10	
227	456 251,62	1 408 507,27		0,10	
228	456 244,23	1 408 518,03		0,10	
229	456 235,25	1 408 531,85		0,10	
230	456 225,74	1 408 545,02		0,10	
231	456 210,85	1 408 564,05		0,10	
232	456 195,67	1 408 584,25		0,10	
210	456 180,07	1 408 600,55		0,10	
233	456 074,15	1 408 615,04	Аналитический метод	0,10	—
234	456 071,46	1 408 618,07		0,10	
235	456 075,71	1 408 623,22		0,10	
236	456 082,62	1 408 630,58		0,10	
237	456 090,80	1 408 640,01		0,10	
238	456 100,68	1 408 650,59		0,10	
239	456 105,17	1 408 645,64		0,10	
240	456 111,19	1 408 640,01		0,10	
241	456 122,15	1 408 628,31		0,10	
242	456 125,91	1 408 623,77		0,10	
243	456 148,36	1 408 598,93		0,10	
244	456 147,04	1 408 597,83		0,10	
245	456 145,72	1 408 599,42		0,10	
246	456 143,88	1 408 597,93		0,10	
247	456 122,89	1 408 621,15		0,10	
248	456 119,15	1 408 625,66		0,10	
249	456 108,36	1 408 637,18		0,10	
250	456 102,32	1 408 642,83		0,10	
251	456 100,64	1 408 644,68		0,10	
252	456 093,77	1 408 637,33		0,10	
253	456 085,59	1 408 627,89		0,10	
254	456 078,71	1 408 620,57		0,10	
233	456 074,15	1 408 615,04		0,10	
255	456 016,91	1 408 489,30	Аналитический метод	0,10	—
256	456 003,55	1 408 507,23		0,10	
257	455 994,64	1 408 518,88		0,10	

Раздел 2

Сведения о местоположении границ объекта					
1	2	3	4	5	6
258	455 986,28	1 408 529,16	Аналитический метод	0,10	—
259	455 989,76	1 408 531,22		0,10	
260	455 992,21	1 408 528,21		0,10	
261	456 020,91	1 408 545,79		0,10	
262	456 031,11	1 408 555,88		0,10	
263	456 029,76	1 408 557,46		0,10	
264	456 032,80	1 408 560,06		0,10	
265	456 033,74	1 408 558,97		0,10	
266	456 040,56	1 408 566,91		0,10	
267	456 055,76	1 408 581,21		0,10	
268	456 055,52	1 408 581,47		0,10	
269	456 058,48	1 408 584,17		0,10	
270	456 058,70	1 408 583,93		0,10	
271	456 067,70	1 408 592,11		0,10	
272	456 066,98	1 408 593,02		0,10	
273	456 069,59	1 408 596,15		0,10	
274	456 073,17	1 408 591,68		0,10	
275	456 059,92	1 408 579,64		0,10	
276	456 043,46	1 408 564,15		0,10	
277	456 035,20	1 408 554,29		0,10	
278	456 023,40	1 408 542,62		0,10	
279	455 994,76	1 408 525,07		0,10	
280	455 997,78	1 408 521,36		0,10	
281	456 006,74	1 408 509,64		0,10	
282	456 019,98	1 408 491,88		0,10	
255	456 016,91	1 408 489,30		0,10	
283	456 030,22	1 408 474,09	Аналитический метод	0,10	—
284	456 033,28	1 408 476,67		0,10	
285	456 043,07	1 408 464,01		0,10	
286	456 062,18	1 408 440,38		0,10	
287	456 059,13	1 408 437,85		0,10	
288	456 039,94	1 408 461,52		0,10	
283	456 030,22	1 408 474,09	Аналитический метод	0,10	—
289	455 973,09	1 408 432,74		0,10	
290	455 972,91	1 408 433,01		0,10	
291	455 978,58	1 408 437,84		0,10	
292	455 978,79	1 408 437,57		0,10	
293	455 977,66	1 408 436,48		0,10	
294	455 989,61	1 408 421,20		0,10	
295	455 986,46	1 408 418,74		0,10	
296	455 974,56	1 408 433,95		0,10	
289	455 973,09	1 408 432,74		0,10	
297	455 948,80	1 408 416,08	Аналитический метод	0,10	—
298	455 958,80	1 408 424,48		0,10	
299	455 959,36	1 408 423,75		0,10	
300	455 969,79	1 408 432,23		0,10	
301	455 970,72	1 408 430,78		0,10	
302	455 950,48	1 408 414,06		0,10	
297	455 948,80	1 408 416,08		0,10	
303	455 913,57	1 408 375,51	Аналитический метод	0,10	—
304	455 916,58	1 408 378,15		0,10	
305	455 934,67	1 408 354,75		0,10	
306	455 935,89	1 408 355,78		0,10	
307	455 938,47	1 408 352,72		0,10	
308	455 934,06	1 408 349,00		0,10	

Раздел 2

Сведения о местоположении границ объекта					
1	2	3	4	5	6
303	455 913,57	1 408 375,51	Аналитический метод	0,10	—
309	455 904,49	1 408 394,41	Аналитический метод	0,10	—
310	455 902,83	1 408 396,29		0,10	
311	455 892,59	1 408 408,32		0,10	
312	455 880,27	1 408 422,12		0,10	
313	455 883,25	1 408 424,78		0,10	
314	455 895,61	1 408 410,95		0,10	
315	455 903,29	1 408 401,92		0,10	
316	455 909,74	1 408 394,55		0,10	
317	455 909,16	1 408 394,05		0,10	
318	455 906,81	1 408 396,43		0,10	
309	455 904,49	1 408 394,41		0,10	
3. Сведения о характерных точках части (частей) границы объекта					
1	2	3	4	5	6
—	—	—	—	—	—

Раздел 3


Сведения о местоположении измененных (уточненных) границ объекта

1. Система координат МСК 50, зона 1

2. Сведения о характерных точках границ объекта

Обозначение характерных точек границы	Существующие координаты, м		Измененные (уточненные) координаты, м		Метод определения координат характерной точки	Средняя квадратическая погрешность положения характерной точки (Mt), м	Описание обозначения точки на местности (при наличии)
	X	Y	X	Y			
1	2	3	4	5	6	7	8
—	—	—	—	—	—	—	—
3. Сведения о характерных точках части (частей) границы объекта							
1	2	3	4	5	6	7	8
—	—	—	—	—	—	—	—

Раздел 4
План границ объекта

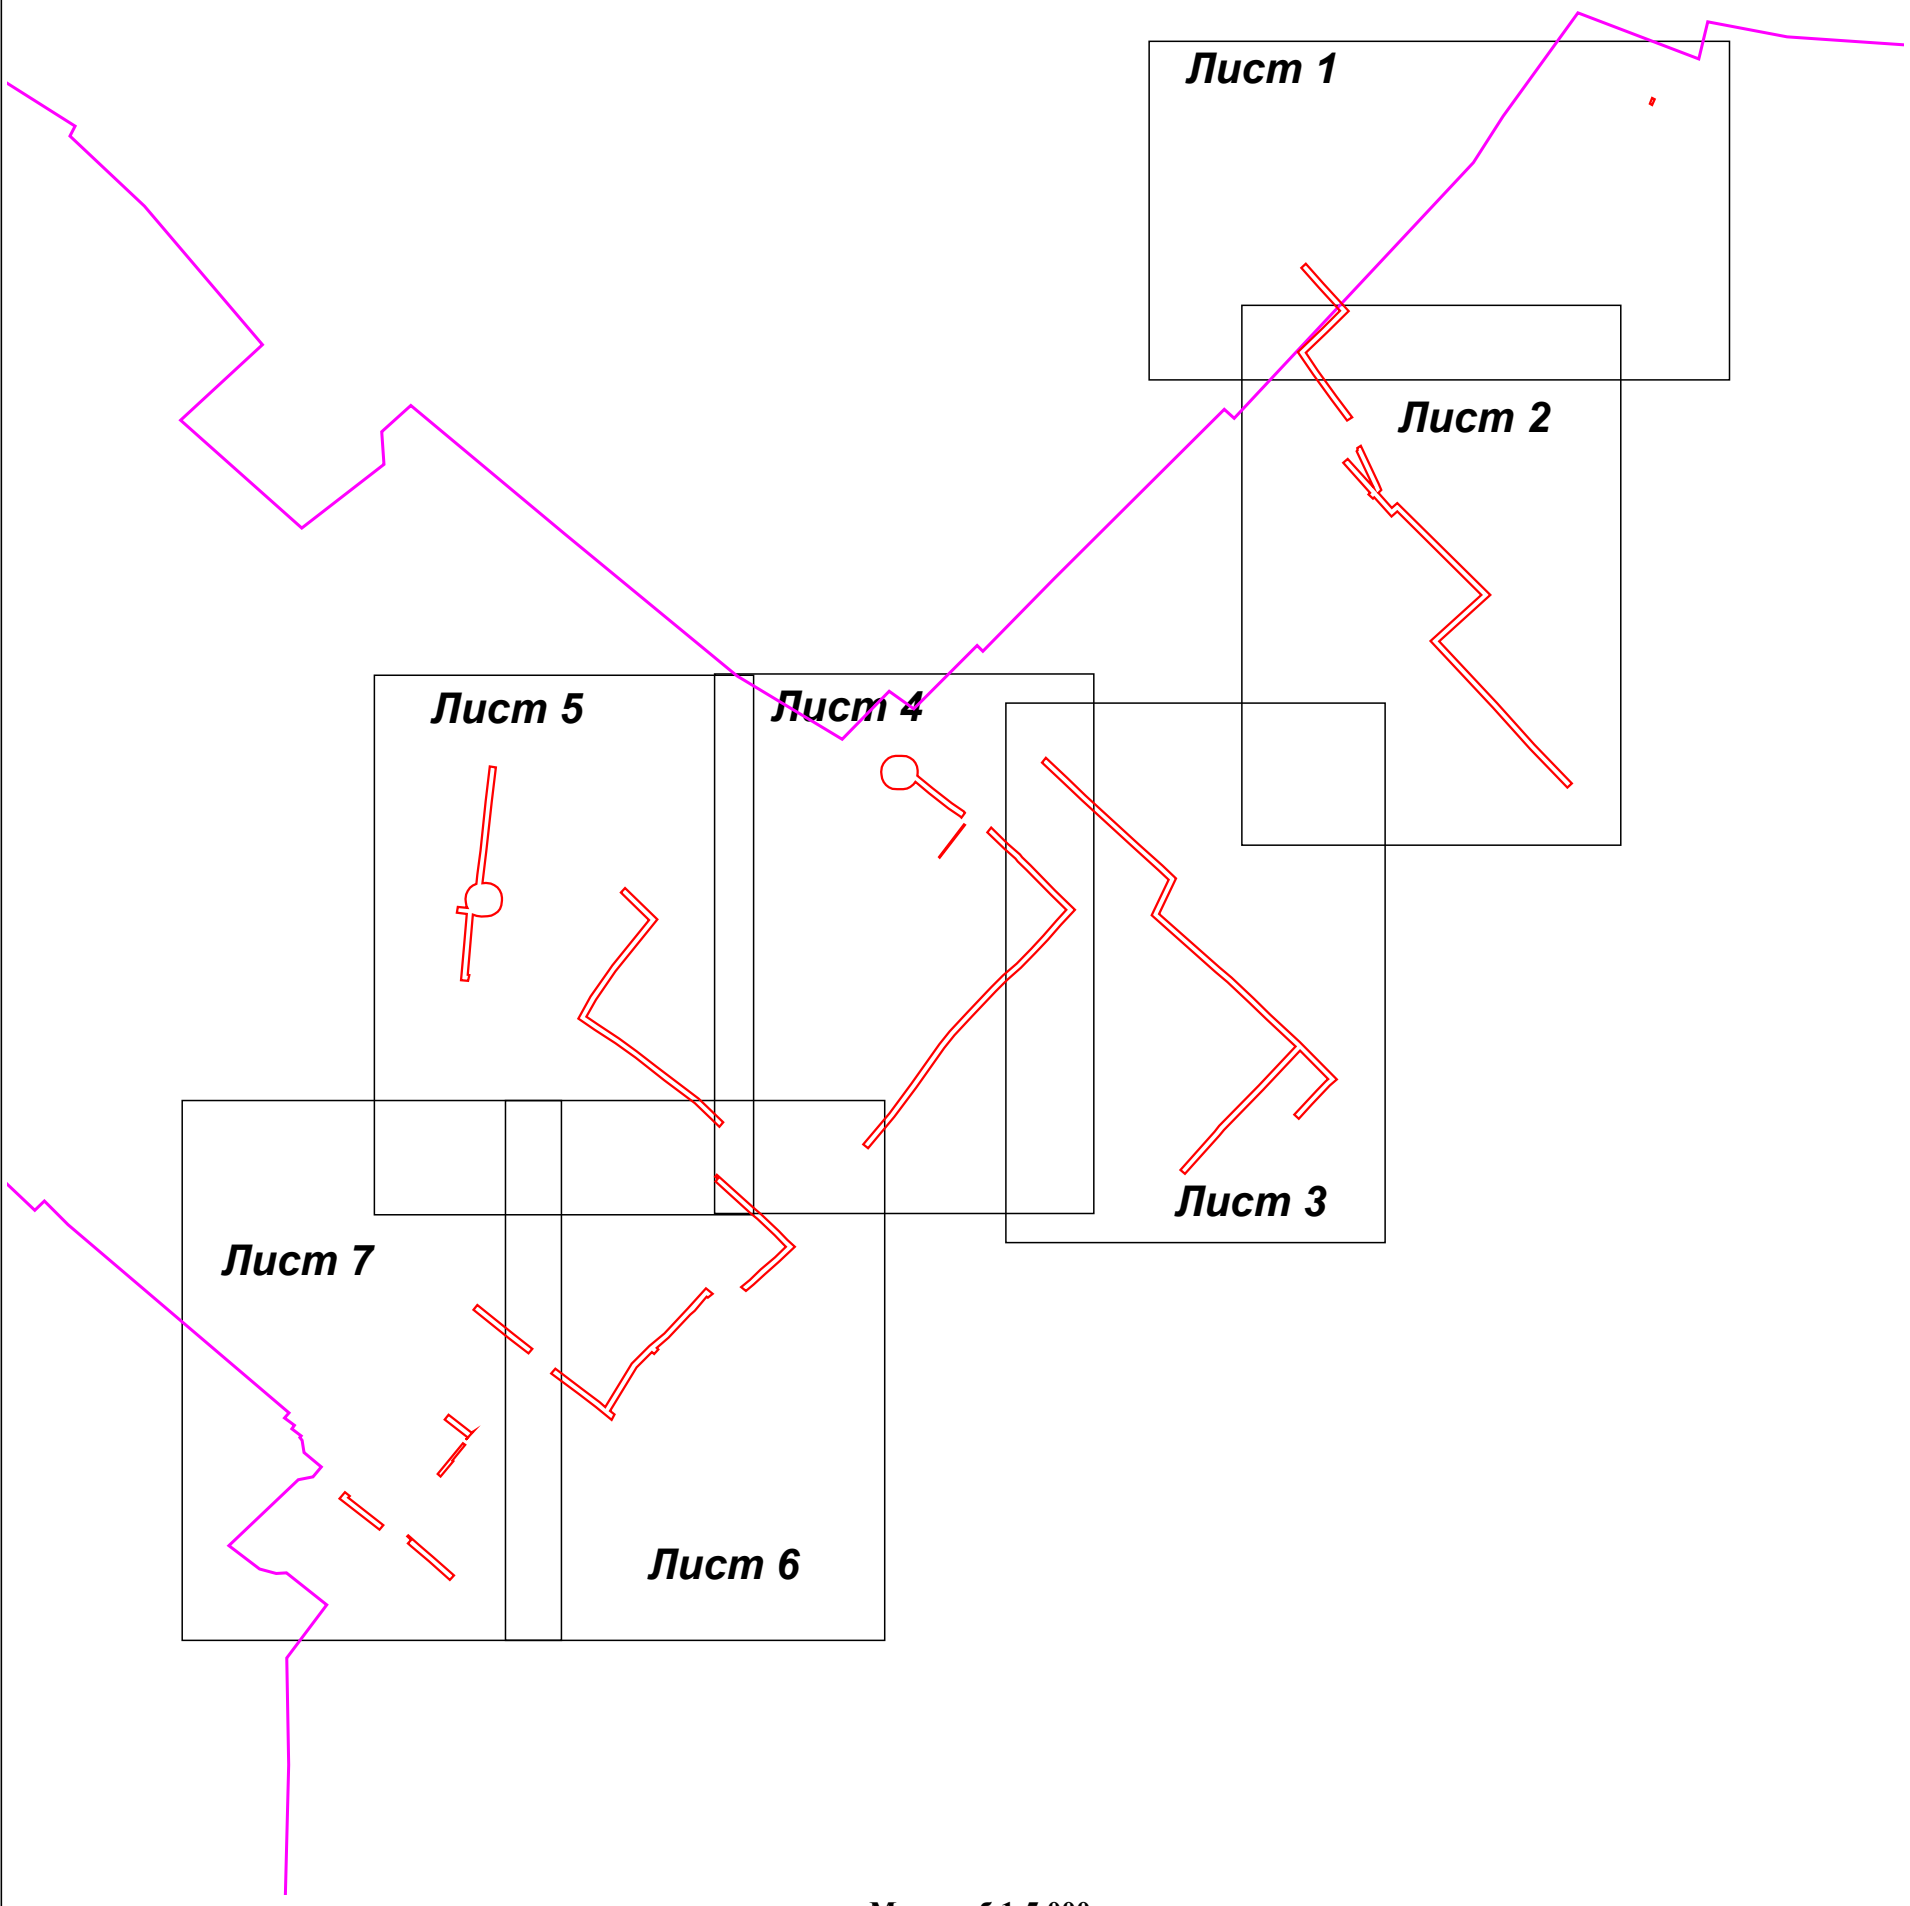

Масштаб 1:5 000

Используемые условные знаки и обозначения:

- 7 - характерная точка границы зоны
- - граница зоны
- - граница земельного участка по сведениям ЕГРН
- - граница кадастрового квартала по сведениям ЕГРН
- - граница городского округа

Подпись _____ Дата « 20 » февраля 20 21 г.

Место для оттиска печати (при наличии) лица, составившего описание местоположения границ объекта





Лист 1





Масштаб 1:1 000

Масштаб 1:1 000

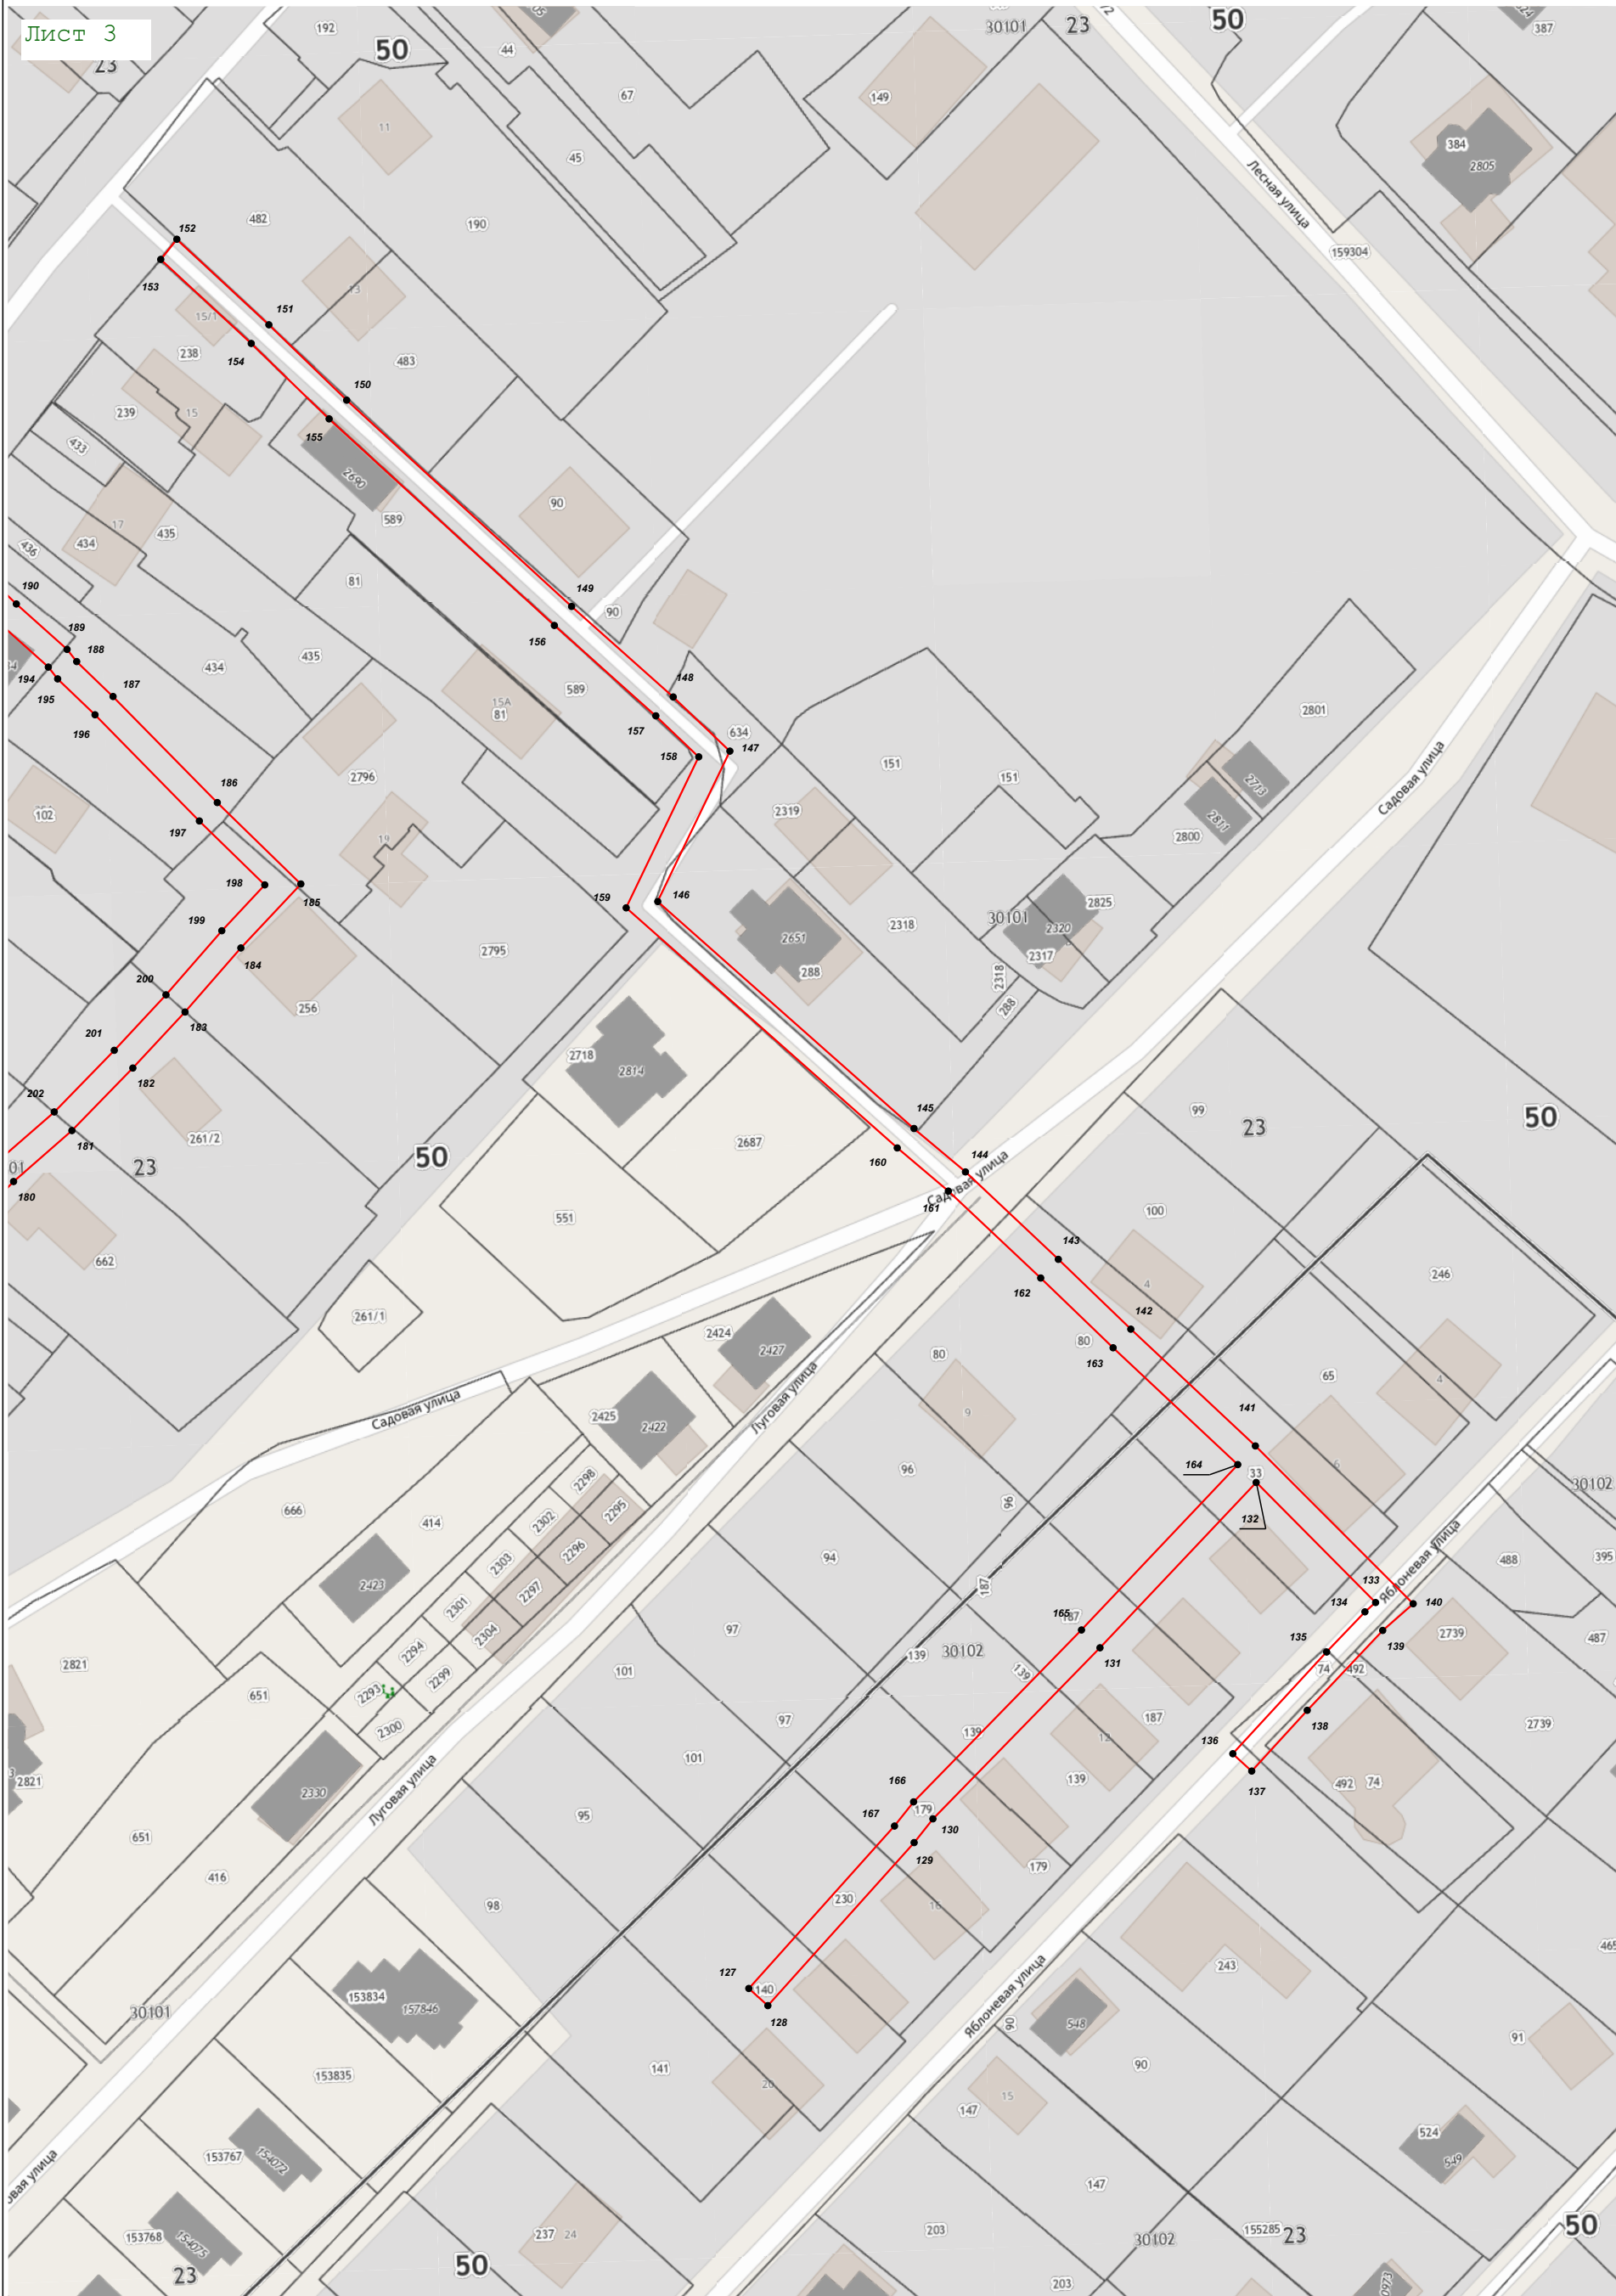

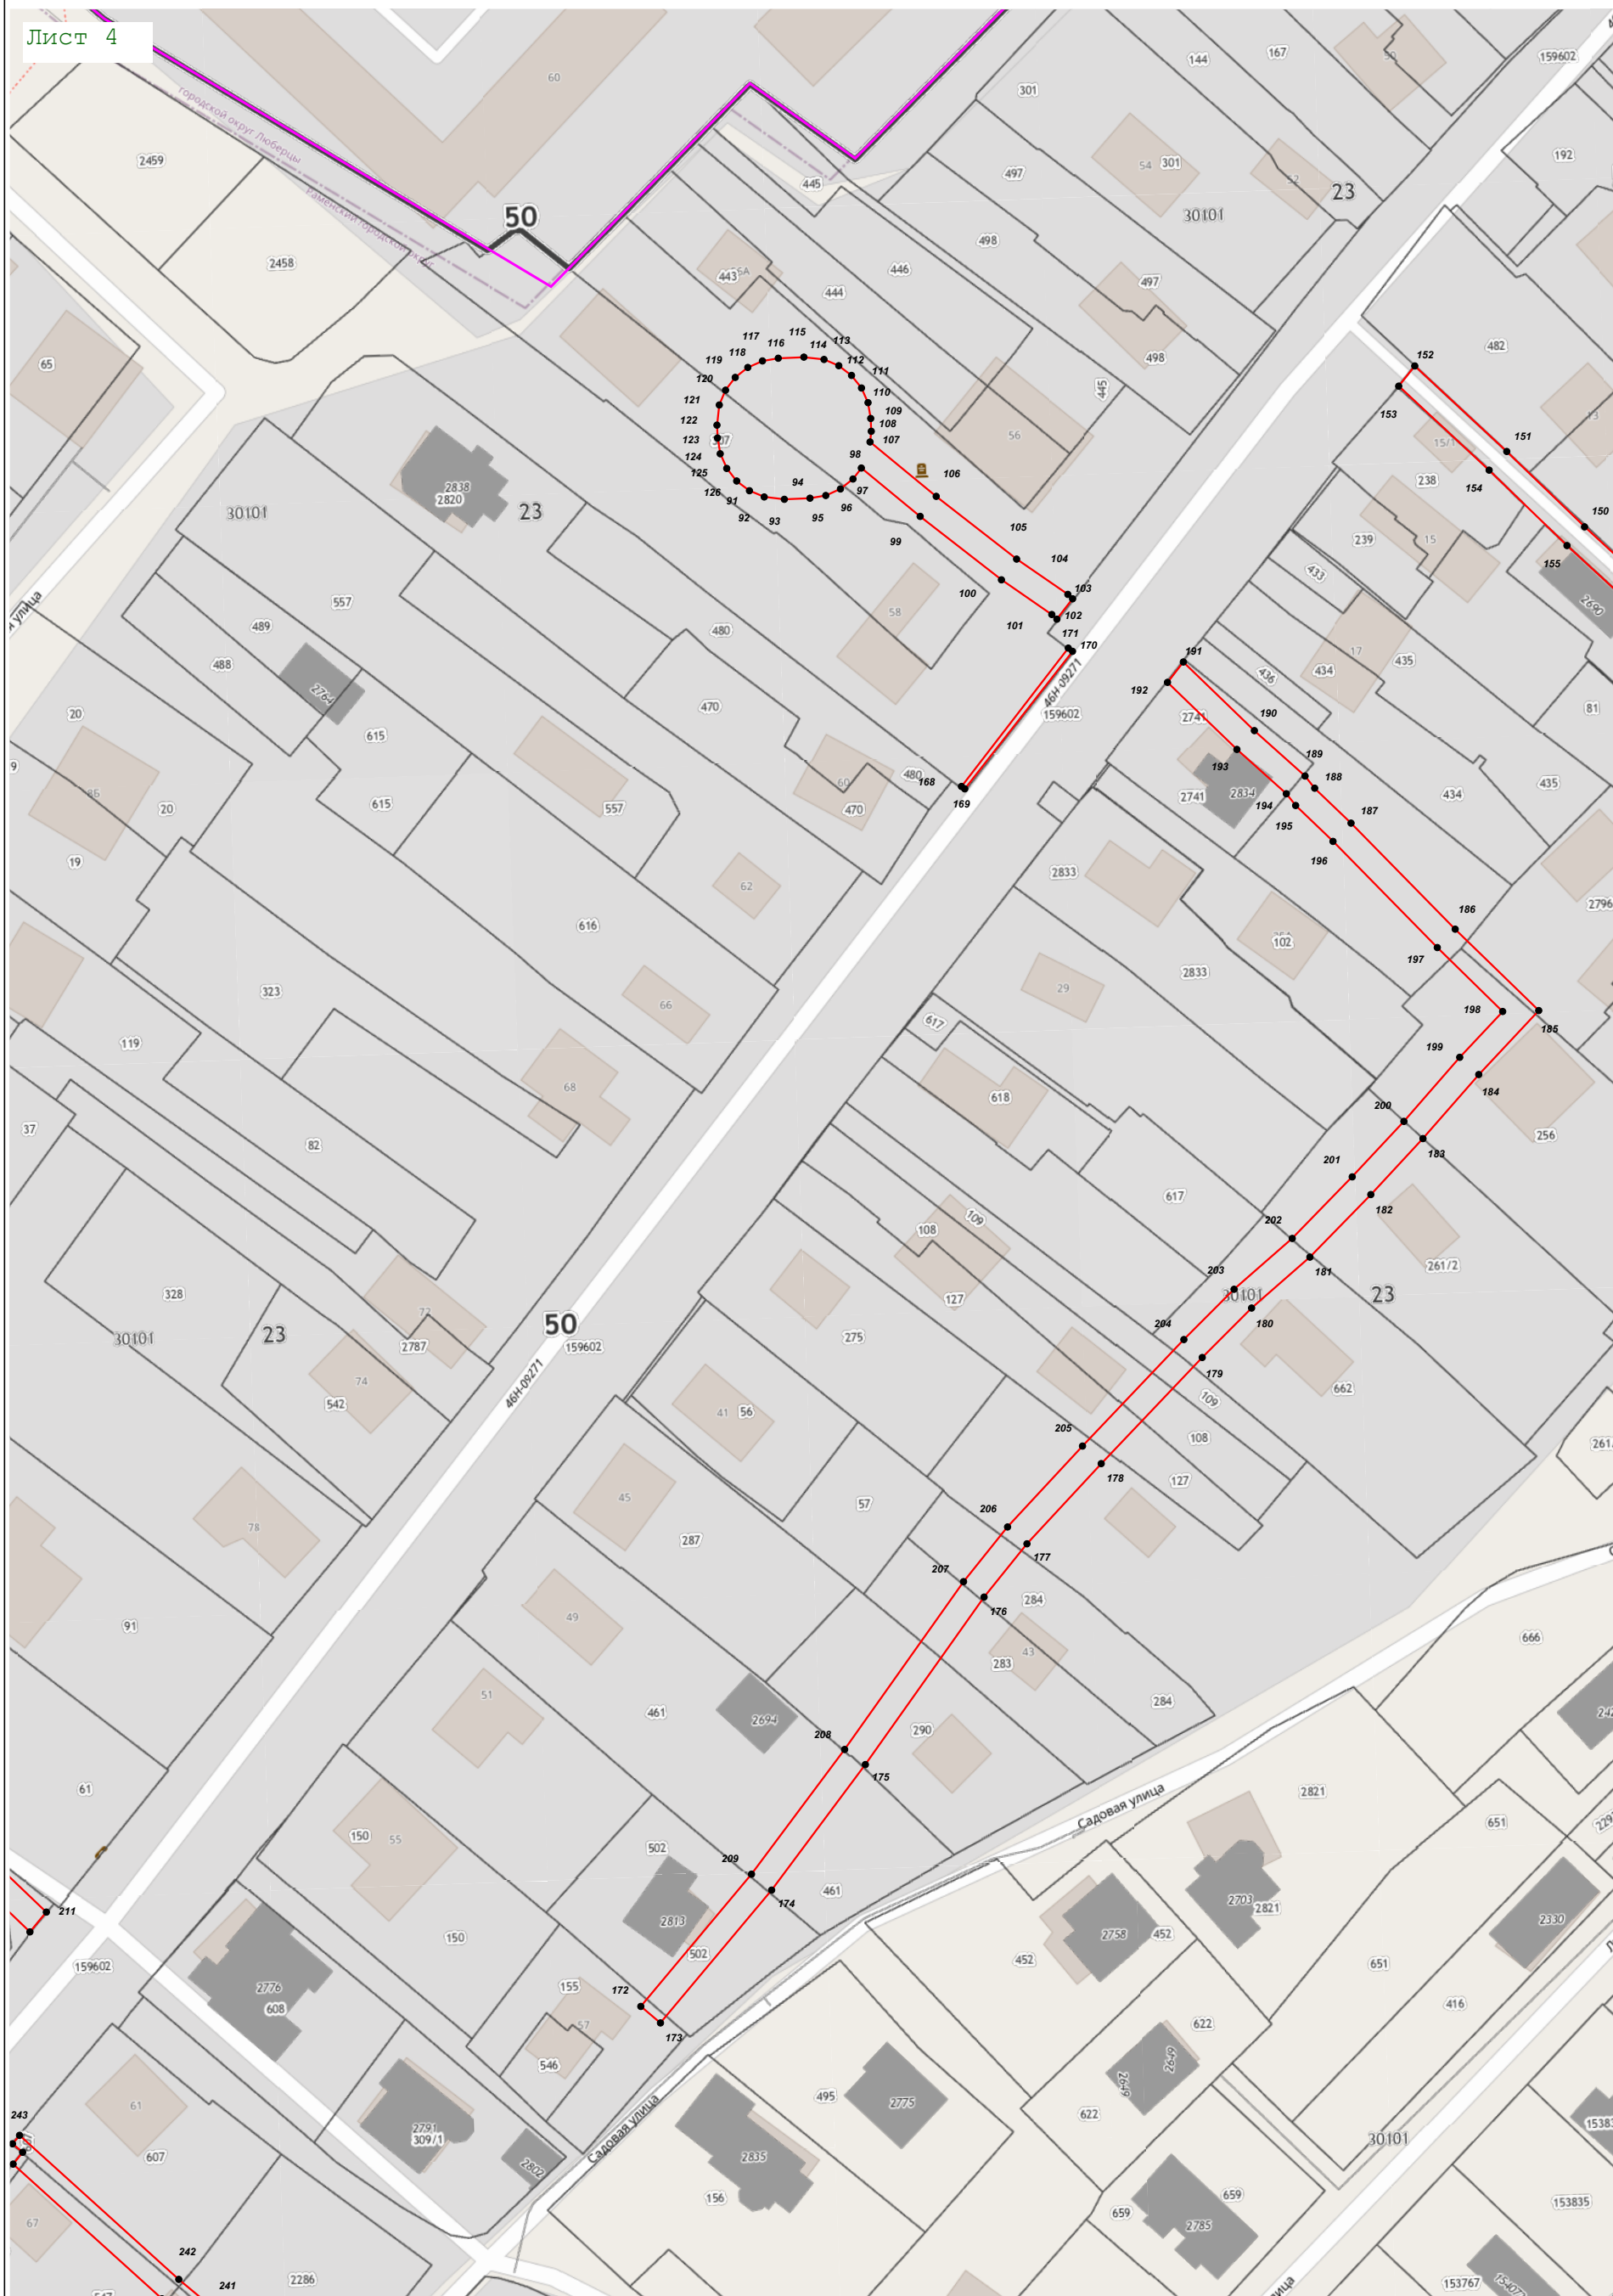

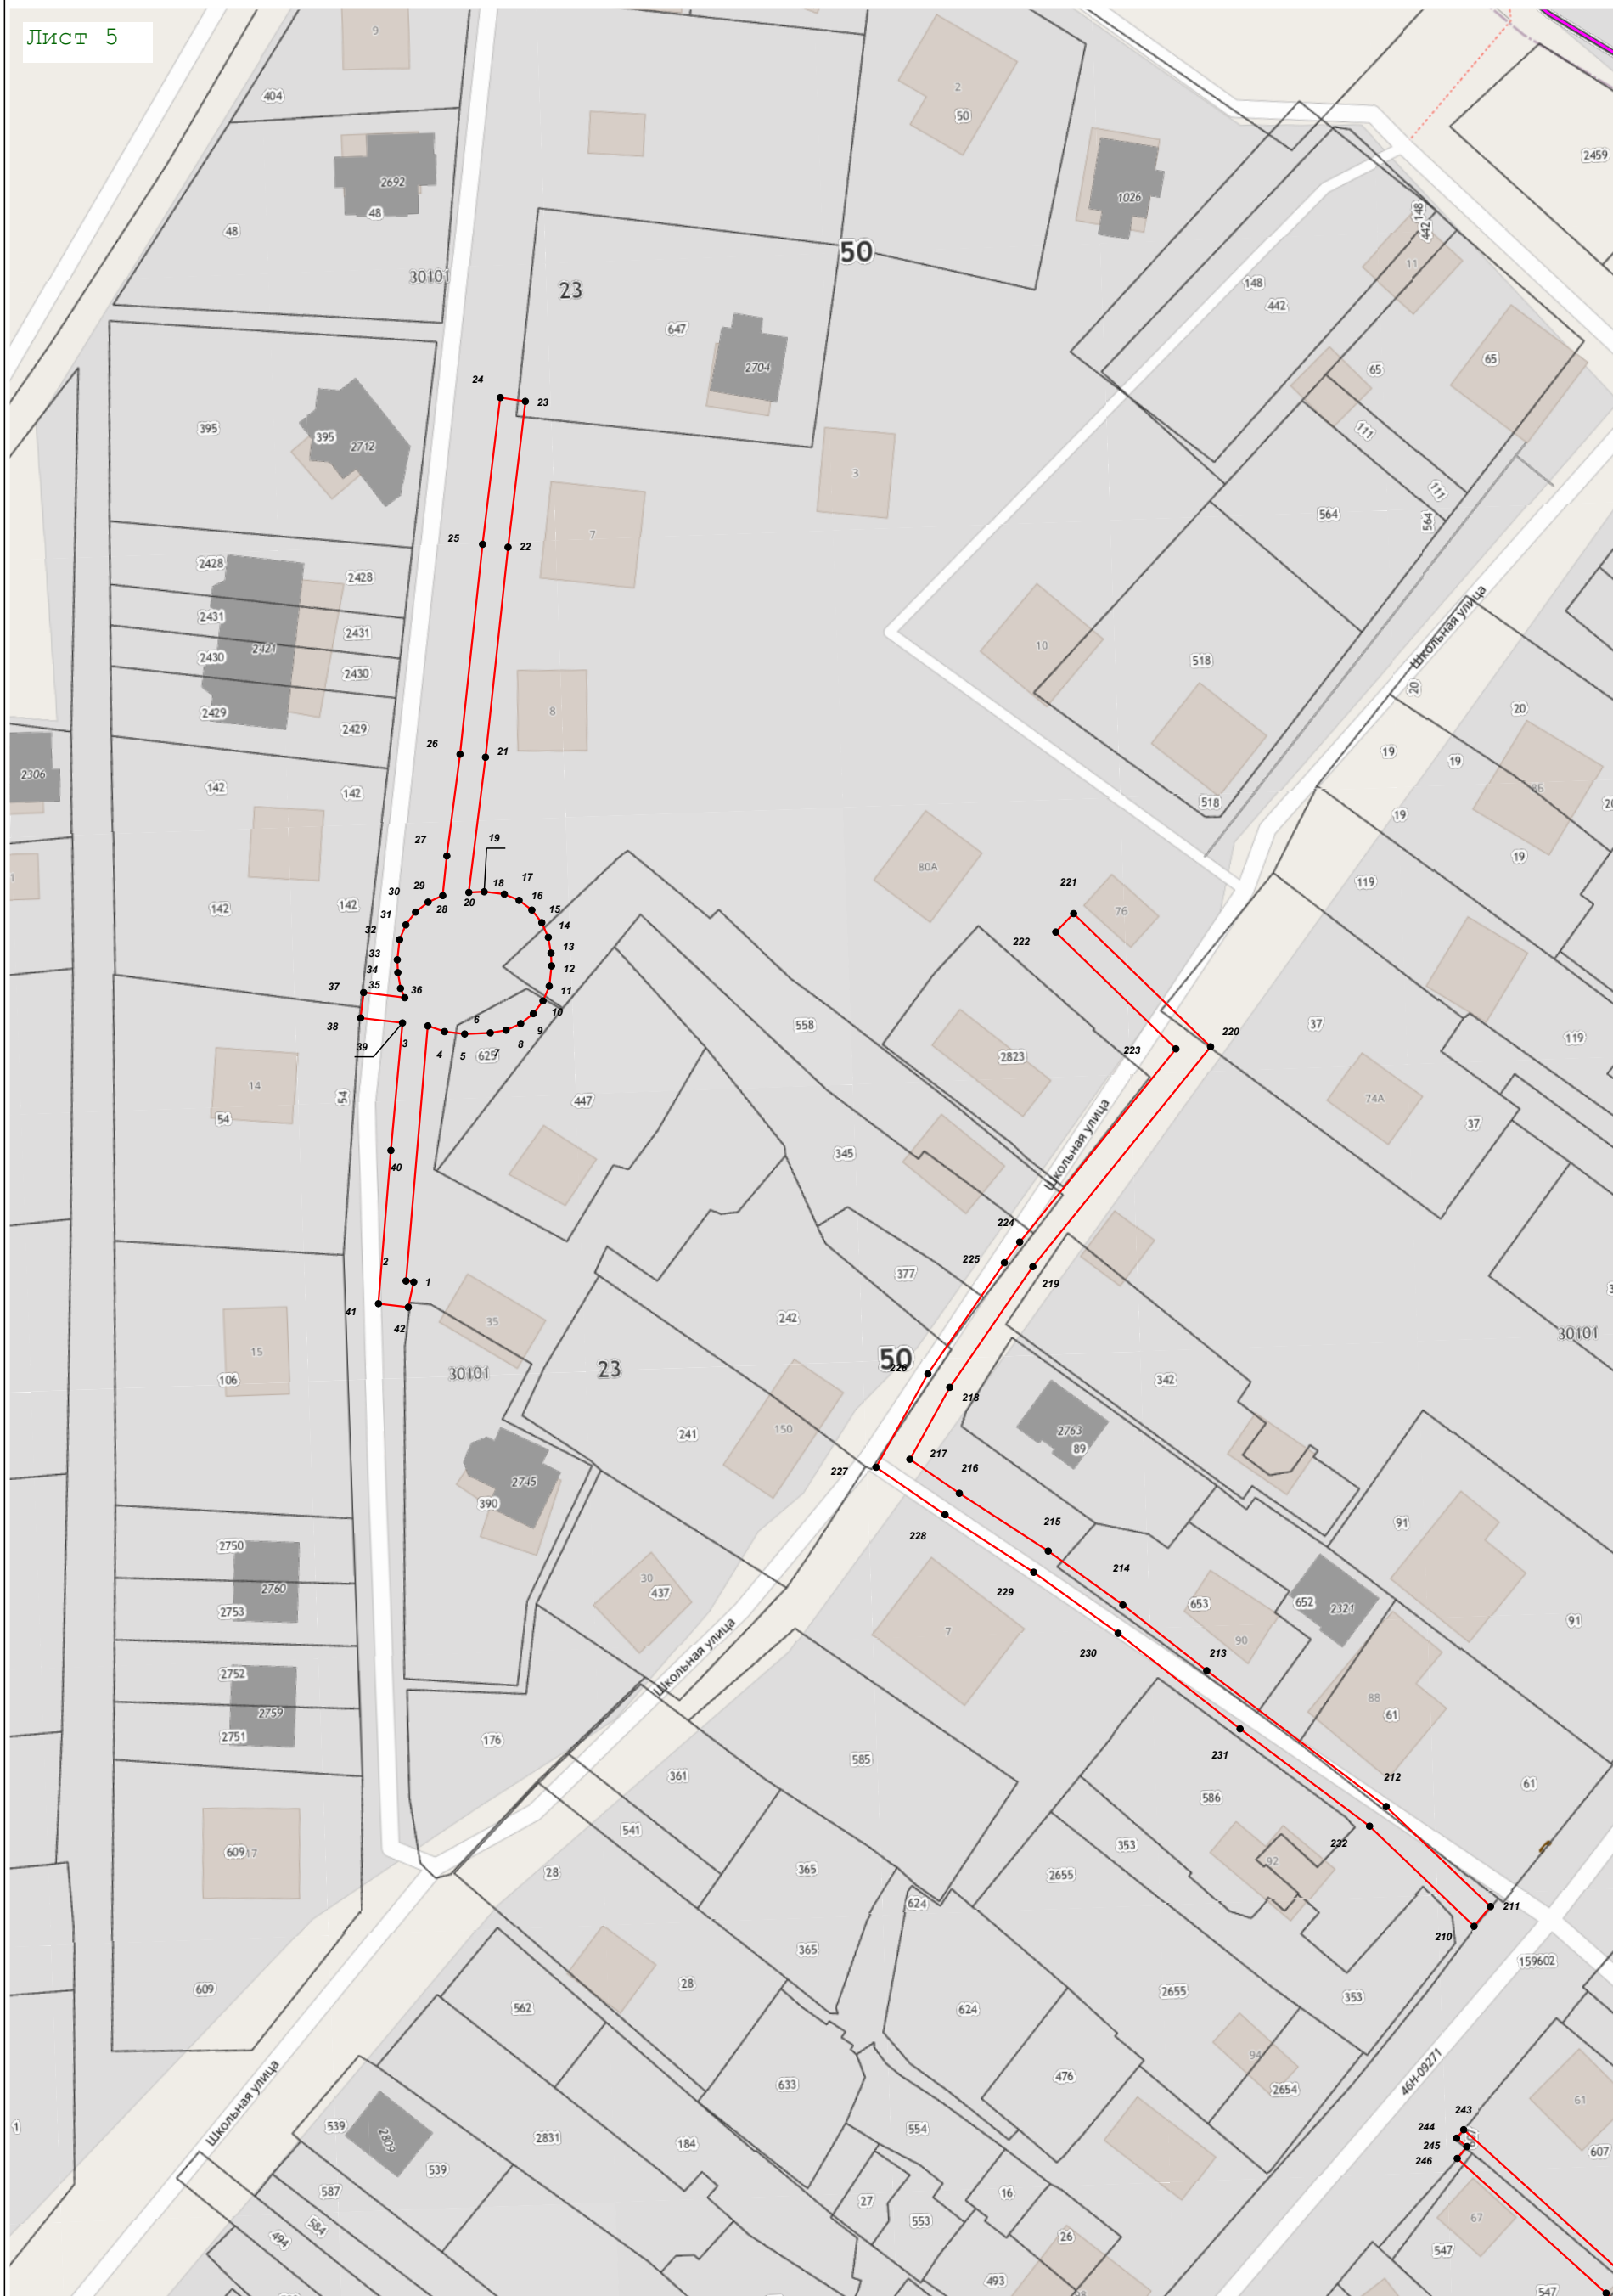

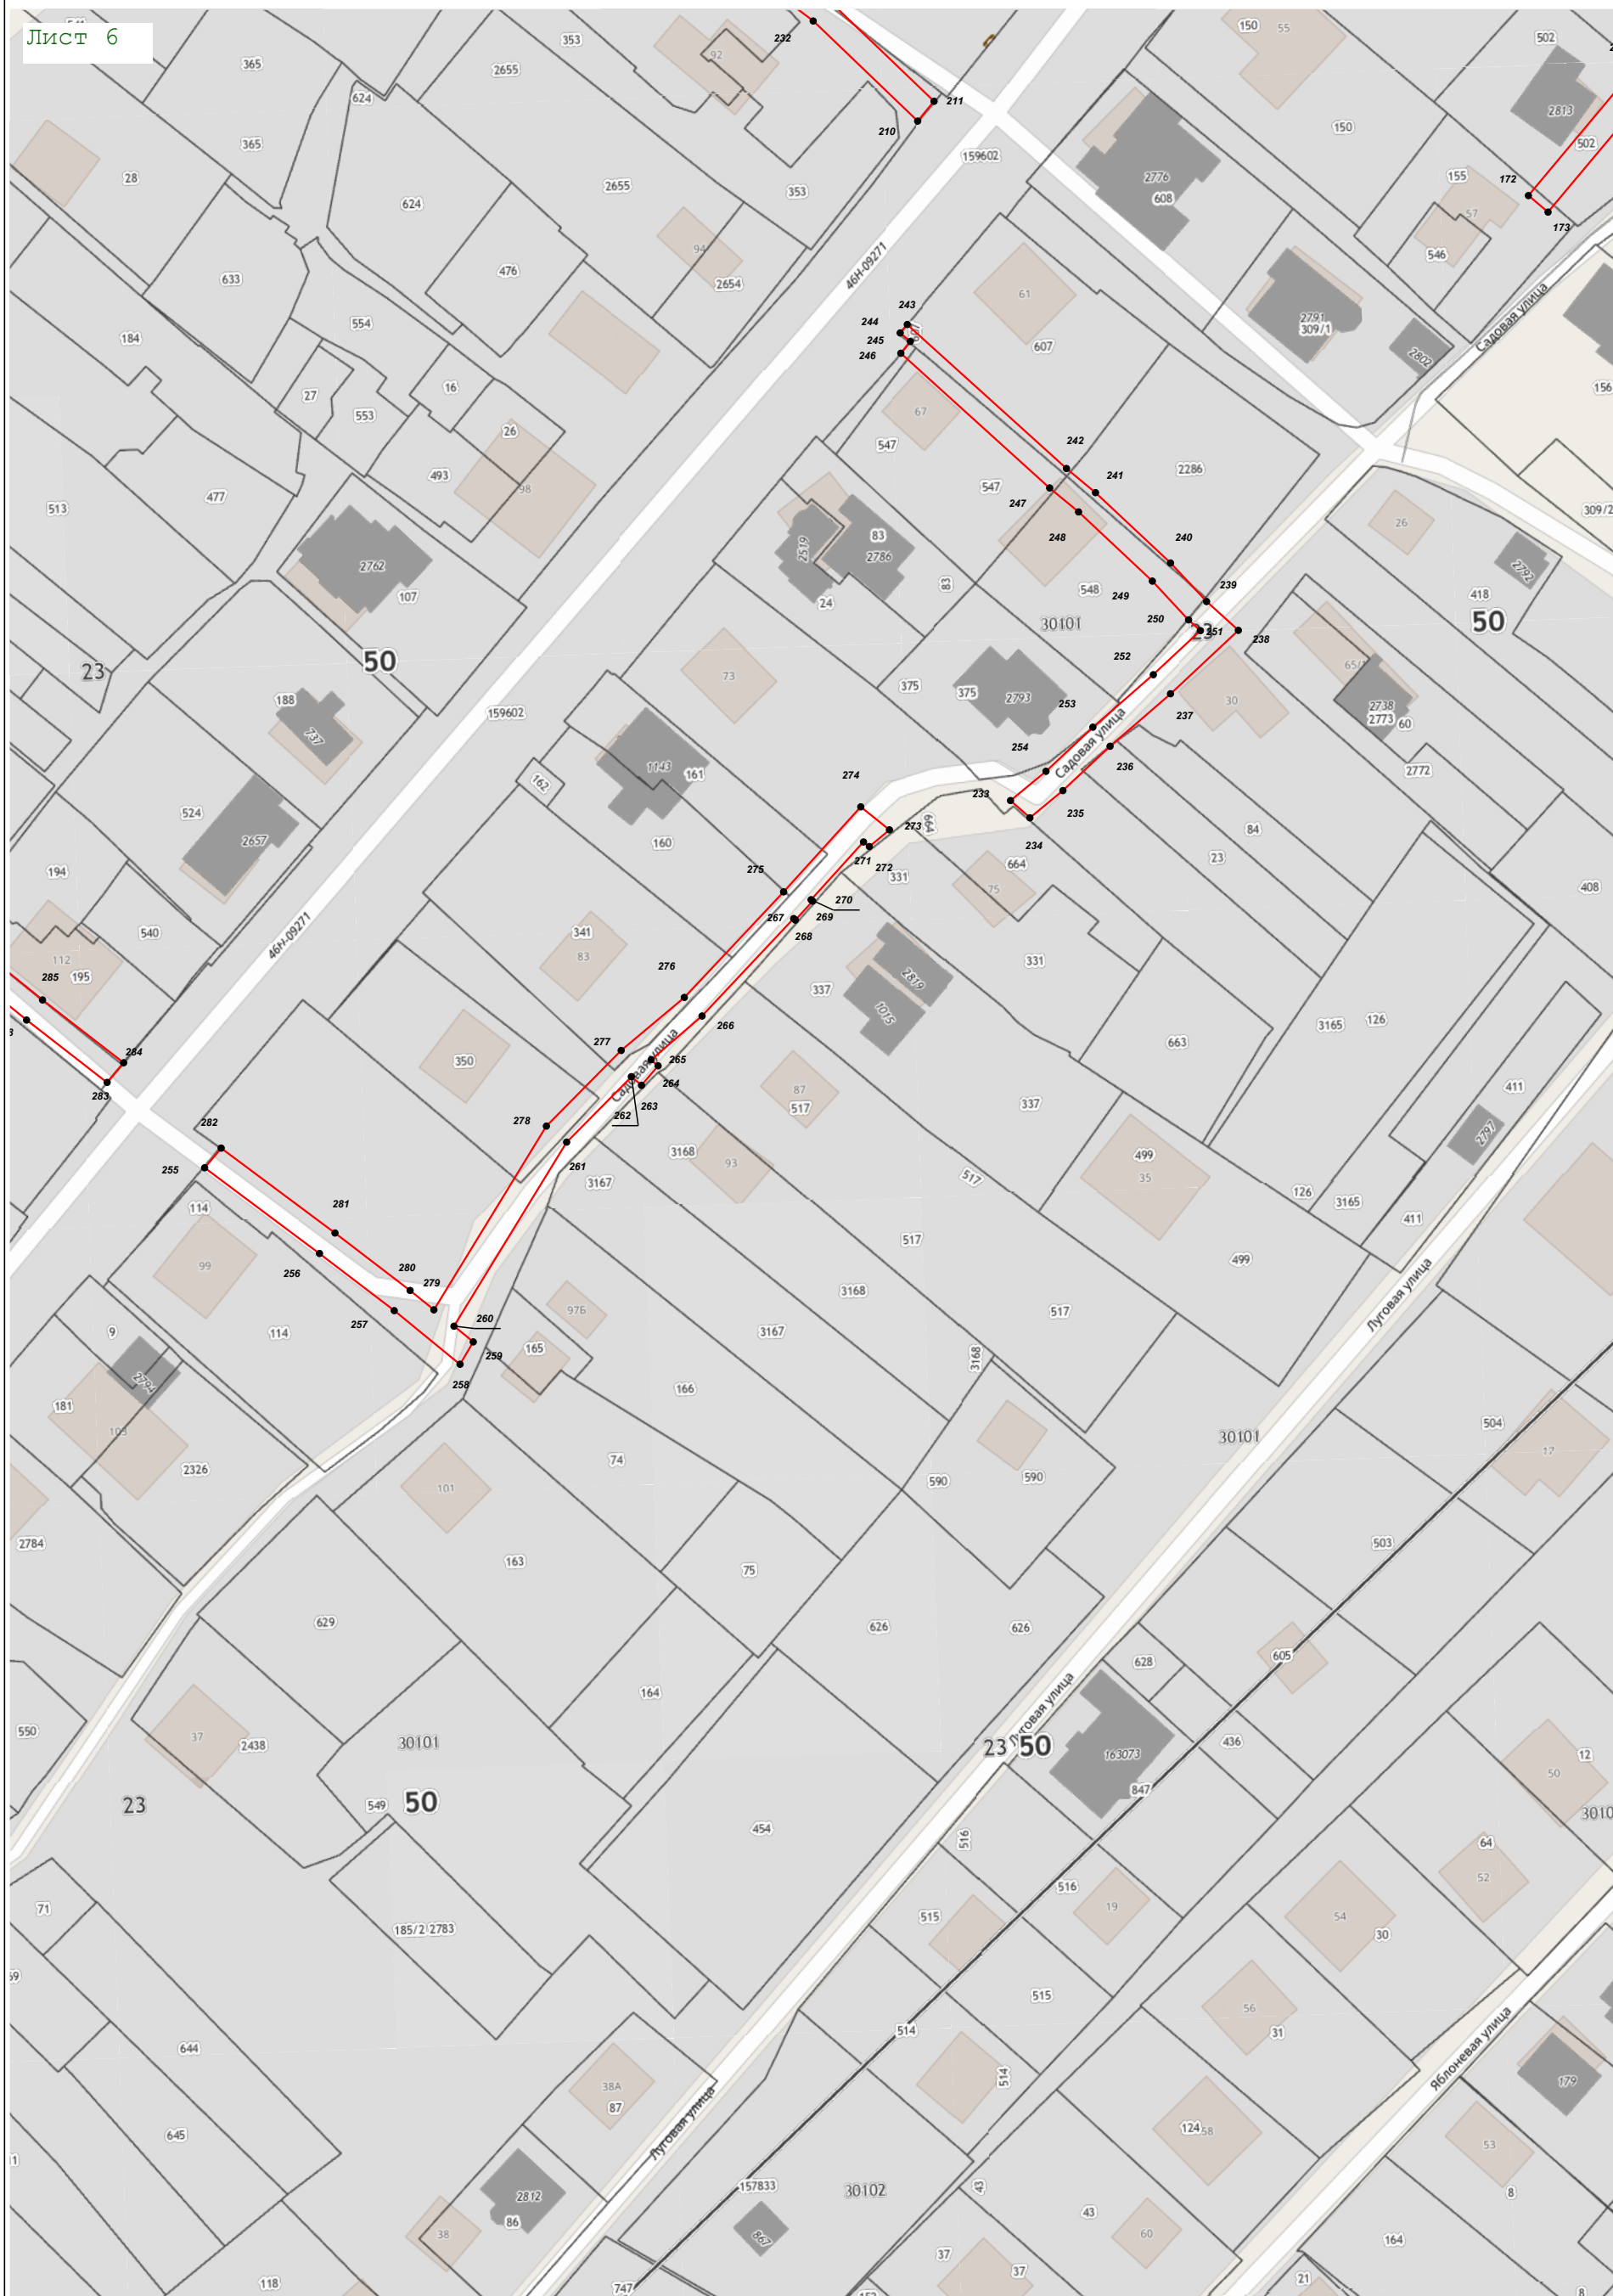

Масштаб 1:1 000