

ОПИСАНИЕ МЕСТОПОЛОЖЕНИЯ ГРАНИЦ
Публичный сервитут в целях размещения существующего объекта
электросетевого хозяйства Линия электропередачи 110 кВ
"Кудиново-Минеральная" с отпайками на подстанции 110 кВ
"Агат" №640 и 110 кВ "Купавна" №100
(наименование объекта, местоположение границ которого описано
(далее - объект))

Раздел 1

Сведения об объекте		
№ п/п	Характеристика объекта	Описание характеристики
1	2	3
1	Местоположение объекта	Московская область, Богородский городской округ, Раменский городской округ, городской округ Люберцы, городской округ Балашиха
2	Площадь объекта ± величина погрешности определения площади (Р ± Дельта Р)	1255979 кв.м. ±392 кв.
3	Иные характеристики объекта	Публичный сервитут в целях размещения существующего объекта электросетевого хозяйства Линия электропередачи 110 кВ "Кудиново-Минеральная" с отпайками на подстанции 110 кВ "Агат" №640 и 110 кВ "Купавна" №100 сроком действия 49 лет в интересах Публичного акционерного общества «Россети Московский регион»

Местоположение публичного сервитута: Московская область, Богородский городской округ, Раменский городской округ, городской округ Люберцы, городской округ Балашиха			
Система координат		МСК-50, зона 1	
Метод определения координат		Аналитический	
Обозначение характерных точек границ	Координаты, м		Средняя квадратическая погрешность положения характерной точки (Mt), м
	X	Y	
1	2	3	4
(1)			
1	468610.41	1409012.92	0.10
2	468602.77	1409020.60	0.10
3	468599.05	1409023.11	0.10
4	468586.33	1409026.13	0.10
5	468574.46	1409020.64	0.10
6	468573.64	1409019.74	0.10
7	468569.84	1409015.64	0.10
8	468567.92	1409012.15	0.10
9	468493.66	1408838.72	0.10
10	468492.10	1408832.25	0.10
11	468492.74	1408825.62	0.10
12	468515.75	1408740.47	0.10
13	468430.13	1408584.83	0.10
14	468348.94	1408443.72	0.10
15	468348.00	1408441.87	0.10
16	468346.57	1408438.65	0.10
17	468345.86	1408436.84	0.10
18	468283.57	1408249.63	0.10
19	468204.31	1408022.33	0.10
20	468203.45	1408018.95	0.10
21	468203.20	1408015.49	0.10
22	468205.83	1407806.01	0.10
23	468206.58	1407619.04	0.10
24	468207.25	1407409.35	0.10
25	468130.58	1407335.68	0.10
26	468131.15	1407327.29	0.10
27	468134.69	1407275.53	0.10
28	468147.02	1407287.07	0.10
29	468249.24	1407382.73	0.10
30	468253.99	1407389.52	0.10
31	468254.56	1407392.43	0.10
32	468255.58	1407397.64	0.10
33	468255.10	1407429.52	0.10
34	468252.19	1407619.34	0.10
35	468251.36	1407807.07	0.10
36	468252.08	1408011.00	0.10
37	468326.72	1408234.86	0.10
38	468392.26	1408419.82	0.10

39	468392.97	1408421.33	0.10
40	468469.93	1408562.54	0.10
41	468563.49	1408726.89	0.10
42	468565.94	1408734.24	0.10
43	468565.42	1408741.98	0.10
44	468542.11	1408828.85	0.10
45	468599.46	1408967.80	0.10
46	468588.57	1408974.34	0.10
47	468596.97	1408989.26	0.10
1	468610.41	1409012.92	0.10
(2)			
48	468103.57	1407309.73	0.10
49	468067.26	1407274.84	0.10
50	467914.08	1407129.11	0.10
51	467802.18	1407025.73	0.10
52	467654.74	1406932.40	0.10
53	467532.17	1406856.23	0.10
54	467525.04	1406936.94	0.10
55	467522.43	1406945.91	0.10
56	467516.06	1406952.71	0.10
57	467333.80	1407072.78	0.10
58	467146.70	1407196.04	0.10
59	466959.32	1407319.48	0.10
60	466774.28	1407441.38	0.10
61	466588.55	1407563.89	0.10
62	466396.16	1407692.93	0.10
63	466214.55	1407810.69	0.10
64	466028.45	1407933.56	0.10
65	465842.81	1408056.28	0.10
66	465661.32	1408176.75	0.10
67	465471.48	1408302.22	0.10
68	465293.10	1408420.13	0.10
69	465267.53	1408437.30	0.10
70	465267.58	1408414.84	0.10
71	465267.59	1408380.63	0.10
72	465445.50	1408262.97	0.10
73	465635.35	1408137.56	0.10
74	465816.85	1408017.09	0.10
75	466002.53	1407894.34	0.10
76	466188.59	1407771.40	0.10
77	466368.40	1407650.84	0.10
78	466562.98	1407524.48	0.10
79	466748.38	1407402.14	0.10
80	466935.31	1407278.40	0.10
81	467120.43	1407155.86	0.10
82	467307.12	1407032.27	0.10
83	467477.14	1406919.72	0.10
84	467485.89	1406811.33	0.10
85	467486.55	1406807.40	0.10

86	467488.70	1406801.81	0.10
87	467492.11	1406796.88	0.10
88	467495.78	1406793.50	0.10
89	467500.05	1406790.92	0.10
90	467504.75	1406789.24	0.10
91	467509.70	1406788.52	0.10
92	467514.68	1406788.80	0.10
93	467518.57	1406789.73	0.10
94	467524.00	1406792.26	0.10
95	467681.39	1406890.08	0.10
96	467831.00	1406984.78	0.10
97	467834.86	1406987.79	0.10
98	467945.60	1407096.21	0.10
99	468098.64	1407241.80	0.10
100	468108.38	1407250.91	0.10
101	468107.52	1407261.47	0.10
48	468103.57	1407309.73	0.10
(3)			
102	465248.60	1408392.96	0.10
103	465248.60	1408414.85	0.10
104	465248.51	1408450.06	0.10
105	465111.20	1408542.23	0.10
106	465001.12	1408614.01	0.10
107	464974.26	1408631.52	0.10
108	464942.80	1408652.04	0.10
109	464915.93	1408669.56	0.10
110	464732.18	1408791.59	0.10
111	464553.41	1408910.31	0.10
112	464359.70	1409038.38	0.10
113	464173.62	1409161.41	0.10
114	463987.69	1409284.79	0.10
115	463806.44	1409407.14	0.10
116	463718.49	1409598.99	0.10
117	463627.44	1409801.10	0.10
118	463534.84	1410006.77	0.10
119	463444.88	1410206.14	0.10
120	463351.01	1410414.49	0.10
121	463251.51	1410635.51	0.10
122	463152.13	1410854.36	0.10
123	463094.53	1410983.21	0.10
124	463082.52	1410974.97	0.10
125	463074.59	1410969.45	0.10
126	463074.10	1410969.12	0.10
127	463069.09	1410965.88	0.10
128	463064.08	1410962.51	0.10
129	463063.32	1410962.03	0.10
130	463056.98	1410958.22	0.10
131	463055.67	1410957.52	0.10
132	463055.28	1410957.33	0.10

133	463098.39	1410863.83	0.10
134	463109.90	1410838.86	0.10
135	463111.29	1410834.18	0.10
136	463113.39	1410829.08	0.10
137	463117.87	1410819.09	0.10
138	463208.63	1410616.22	0.10
139	463308.14	1410395.18	0.10
140	463402.02	1410186.81	0.10
141	463491.99	1409987.44	0.10
142	463584.58	1409781.79	0.10
143	463675.62	1409579.70	0.10
144	463764.04	1409378.65	0.10
145	463767.09	1409373.77	0.10
146	463771.41	1409369.96	0.10
147	463961.69	1409245.61	0.10
148	464147.64	1409122.22	0.10
149	464333.80	1408999.14	0.10
150	464527.42	1408871.13	0.10
151	464705.78	1408752.61	0.10
152	464891.09	1408629.62	0.10
153	464905.29	1408620.07	0.10
154	464932.05	1408602.06	0.10
155	464963.38	1408580.97	0.10
156	464990.14	1408562.96	0.10
157	465083.41	1408500.18	0.10
102	465248.60	1408392.96	0.10
(4)			
158	463083.84	1411007.11	0.10
159	463075.95	1411024.77	0.10
160	462984.02	1411229.51	0.10
161	462892.49	1411432.57	0.10
162	462800.79	1411635.99	0.10
163	462708.39	1411842.02	0.10
164	462617.31	1412045.06	0.10
165	462524.86	1412249.61	0.10
166	462433.14	1412453.34	0.10
167	462341.26	1412657.52	0.10
168	462249.28	1412861.95	0.10
169	462157.37	1413066.08	0.10
170	462066.09	1413269.85	0.10
171	462008.93	1413409.68	0.10
172	462177.81	1413482.58	0.10
173	462363.98	1413561.40	0.10
174	462554.45	1413642.71	0.10
175	462764.64	1413733.11	0.10
176	462965.57	1413819.11	0.10
177	463167.90	1413904.80	0.10
178	463174.64	1413909.48	0.10
179	463178.93	1413916.48	0.10

180	463184.95	1413933.29	0.10
181	463206.85	1413994.45	0.10
182	463209.89	1414003.25	0.10
183	463249.49	1414118.07	0.10
184	463249.29	1414118.96	0.10
185	463247.35	1414129.05	0.10
186	463246.05	1414142.14	0.10
187	463245.78	1414146.89	0.10
188	463245.77	1414147.06	0.10
189	463245.64	1414150.49	0.10
190	463245.95	1414173.78	0.10
191	463246.75	1414183.87	0.10
192	463246.76	1414184.05	0.10
193	463247.83	1414195.05	0.10
194	463247.87	1414195.37	0.10
195	463249.19	1414205.63	0.10
196	463249.25	1414206.00	0.10
197	463250.74	1414214.92	0.10
198	463250.79	1414215.17	0.10
199	463252.76	1414225.38	0.10
200	463255.75	1414242.79	0.10
201	463259.73	1414242.84	0.10
202	463261.93	1414263.52	0.10
203	463266.22	1414303.74	0.10
204	463267.62	1414311.94	0.10
205	463211.46	1414152.01	0.10
206	463159.66	1414011.02	0.10
207	463150.92	1413984.82	0.10
208	463137.37	1413944.19	0.10
209	462947.09	1413862.33	0.10
210	462746.11	1413776.31	0.10
211	462535.97	1413685.94	0.10
212	462345.60	1413604.68	0.10
213	462159.42	1413525.86	0.10
214	461968.78	1413445.79	0.10
215	461955.28	1413433.60	0.10
216	461949.34	1413422.97	0.10
217	461950.54	1413411.99	0.10
218	461951.07	1413409.84	0.10
219	462022.06	1413250.70	0.10
220	462114.50	1413046.77	0.10
221	462206.41	1412842.66	0.10
222	462298.38	1412638.23	0.10
223	462390.26	1412434.04	0.10
224	462481.99	1412230.30	0.10
225	462574.45	1412025.77	0.10
226	462665.50	1411822.78	0.10
227	462757.91	1411616.72	0.10
228	462849.64	1411413.25	0.10

229	462941.14	1411210.22	0.10
230	463033.08	1411005.48	0.10
231	463045.06	1410979.50	0.10
232	463075.14	1411000.38	0.10
158	463083.84	1411007.11	0.10
(5)			
233	466282.30	1416526.13	0.10
234	466287.58	1416520.48	0.10
235	466291.59	1416516.60	0.10
236	466301.19	1416510.68	0.10
237	466311.27	1416504.79	0.10
238	466314.22	1416503.10	0.10
239	466469.31	1416588.79	0.10
240	466687.42	1416708.83	0.10
241	466903.31	1416741.49	0.10
242	467119.39	1416773.47	0.10
243	467329.45	1416804.40	0.10
244	467511.40	1416830.65	0.10
245	467547.87	1416835.92	0.10
246	467549.05	1416836.32	0.10
247	467555.90	1416838.93	0.10
248	467561.92	1416845.03	0.10
249	467682.14	1417035.14	0.10
250	467805.82	1417226.80	0.10
251	467930.14	1417419.07	0.10
252	468043.23	1417593.40	0.10
253	468163.44	1417778.67	0.10
254	468288.12	1417971.72	0.10
255	468317.82	1417956.73	0.10
256	468344.13	1417943.47	0.10
257	468444.48	1417892.85	0.10
258	468485.93	1417864.17	0.10
259	468496.90	1417860.61	0.10
260	468500.82	1417861.71	0.10
261	468565.34	1417825.82	0.10
262	468570.67	1417823.79	0.10
263	468576.35	1417823.33	0.10
264	468578.60	1417823.48	0.10
265	468584.57	1417824.80	0.10
266	468589.86	1417827.85	0.10
267	468735.98	1417945.24	0.10
268	468737.05	1417947.06	0.10
269	468905.61	1418078.29	0.10
270	469057.04	1418113.36	0.10
271	469076.52	1418015.21	0.10
272	469097.04	1417907.65	0.10
273	469126.83	1417756.43	0.10
274	469148.78	1417635.93	0.10
275	469150.23	1417631.10	0.10

276	469206.89	1417516.34	0.10
277	469208.66	1417513.41	0.10
278	469210.92	1417510.83	0.10
279	469212.54	1417509.25	0.10
280	469214.73	1417507.42	0.10
281	469217.16	1417505.91	0.10
282	469231.14	1417498.57	0.10
283	469232.30	1417507.06	0.10
284	469236.71	1417539.20	0.10
285	469237.47	1417541.63	0.10
286	469240.47	1417560.18	0.10
287	469197.21	1417648.60	0.10
286	469302.27	1483041.17	0.10
287	469300.21	1482821.82	0.10
288	469172.97	1417765.46	0.10
289	469143.16	1417916.80	0.10
290	469120.71	1418023.81	0.10
291	469098.87	1418147.14	0.10
292	469096.35	1418153.93	0.10
293	469091.54	1418159.37	0.10
294	469089.77	1418160.77	0.10
295	469081.68	1418164.59	0.10
296	469072.73	1418164.50	0.10
297	468890.81	1418120.80	0.10
298	468887.00	1418119.47	0.10
299	468883.53	1418117.40	0.10
300	468697.95	1417979.21	0.10
301	468696.37	1417976.54	0.10
302	468573.63	1417868.44	0.10
303	468523.37	1417897.25	0.10
304	468506.98	1417955.01	0.10
305	468505.25	1417961.11	0.10
306	468406.97	1418040.60	0.10
307	468384.07	1418059.14	0.10
308	468357.99	1418080.23	0.10
309	468402.23	1418147.77	0.10
310	468521.85	1418333.00	0.10
311	468650.92	1418532.82	0.10
312	468776.17	1418727.07	0.10
313	468910.58	1418932.69	0.10
314	468912.36	1418937.14	0.10
315	468913.50	1418939.96	0.10
316	468913.41	1418947.78	0.10
317	468905.76	1418983.96	0.10
318	468854.80	1419225.05	0.10
319	468797.97	1419497.39	0.10
320	468744.58	1419756.90	0.10
321	468786.59	1419848.93	0.10
322	468954.78	1419811.51	0.10

323	469098.49	1419776.89	0.10
324	469322.06	1419726.80	0.10
325	469330.21	1419726.67	0.10
326	469337.73	1419729.82	0.10
327	469433.40	1419795.35	0.10
328	469492.99	1419836.17	0.10
329	469495.71	1419838.41	0.10
330	469497.99	1419841.08	0.10
331	469500.14	1419844.10	0.10
332	469476.08	1419895.53	0.10
333	469460.74	1419873.91	0.10
334	469320.37	1419777.03	0.10
335	469109.06	1419822.70	0.10
336	468965.59	1419857.27	0.10
337	468784.02	1419900.71	0.10
338	468708.95	1419914.49	0.10
339	468628.33	1420125.91	0.10
340	468546.38	1420346.10	0.10
341	468454.57	1420588.34	0.10
342	468447.99	1420597.17	0.10
343	468437.74	1420601.18	0.10
344	468425.70	1420602.32	0.10
345	468424.20	1420599.88	0.10
346	468422.09	1420598.63	0.10
347	468421.45	1420598.48	0.10
348	468419.50	1420592.24	0.10
349	468420.84	1420589.46	0.10
350	468418.22	1420582.93	0.10
351	468403.74	1420546.85	0.10
352	468419.72	1420549.90	0.10
353	468501.17	1420328.80	0.10
354	468583.02	1420108.86	0.10
355	468668.85	1419883.50	0.10
356	468670.60	1419879.99	0.10
357	468673.10	1419876.79	0.10
358	468677.77	1419873.08	0.10
359	468683.24	1419870.94	0.10
360	468742.85	1419857.27	0.10
361	468722.15	1419814.74	0.10
362	468700.69	1419770.65	0.10
363	468695.00	1419752.01	0.10
364	468751.95	1419487.74	0.10
365	468808.78	1419215.47	0.10
366	468863.26	1418949.36	0.10
367	468736.70	1418752.59	0.10
368	468611.42	1418558.31	0.10
369	468482.36	1418358.50	0.10
370	468362.85	1418173.44	0.10
371	468305.71	1418087.58	0.10


372	468302.85	1418080.90	0.10
373	468302.57	1418073.63	0.10
374	468307.95	1418068.85	0.10
375	468312.28	1418065.01	0.10
376	468334.42	1418045.33	0.10
377	468335.12	1418044.71	0.10
378	468360.24	1418022.39	0.10
379	468382.34	1418002.75	0.10
380	468445.73	1417946.43	0.10
381	468367.74	1417980.19	0.10
382	468340.55	1417991.96	0.10
383	468309.75	1418005.30	0.10
384	468308.66	1418005.77	0.10
385	468281.57	1418017.51	0.10
386	468268.47	1418023.18	0.10
387	468264.40	1418020.36	0.10
388	468261.12	1418016.63	0.10
389	468123.99	1417804.24	0.10
390	468003.80	1417618.99	0.10
391	467890.68	1417444.64	0.10
392	467766.34	1417252.30	0.10
393	467642.55	1417060.49	0.10
394	467641.43	1417058.74	0.10
395	467527.90	1416881.77	0.10
396	467322.60	1416850.91	0.10
397	467112.53	1416819.99	0.10
398	466896.45	1416788.01	0.10
399	466675.19	1416756.41	0.10
400	466671.61	1416755.55	0.10
401	466668.24	1416754.05	0.10
402	466446.53	1416629.91	0.10
403	466275.56	1416535.44	0.10
404	466278.39	1416531.37	0.10
233	466282.30	1416526.13	0.10
(6)			
405	469570.04	1419942.45	0.10
406	469595.17	1419977.80	0.10
407	469729.29	1420174.10	0.10
408	469837.63	1420324.49	0.10
409	469940.71	1420466.18	0.10
410	470004.49	1420552.56	0.10
411	470011.76	1420549.30	0.10
412	470044.23	1420534.74	0.10
413	470072.38	1420522.12	0.10
414	470100.45	1420509.52	0.10
415	470206.60	1420466.04	0.10
416	470215.01	1420464.56	0.10
417	470223.29	1420466.74	0.10
418	470494.17	1420605.10	0.10

419	470539.81	1420636.88	0.10
420	470550.30	1420644.55	0.10
421	470554.48	1420648.66	0.10
422	470557.29	1420653.82	0.10
423	470559.86	1420660.81	0.10
424	470511.92	1420672.23	0.10
425	470511.83	1420669.23	0.10
426	470467.83	1420649.95	0.10
427	470465.03	1420648.45	0.10
428	470462.49	1420646.52	0.10
429	470213.17	1420516.17	0.10
430	470119.12	1420554.86	0.10
431	470101.15	1420561.68	0.10
432	470071.96	1420572.78	0.10
433	470038.16	1420585.63	0.10
434	470008.95	1420596.73	0.10
435	469997.10	1420601.23	0.10
436	469984.17	1420601.67	0.10
437	469973.67	1420594.10	0.10
438	469902.66	1420493.79	0.10
439	469799.47	1420351.96	0.10
440	469699.00	1420208.22	0.10
441	469696.85	1420207.23	0.10
442	469692.59	1420204.78	0.10
443	469688.54	1420200.45	0.10
444	469672.89	1420177.74	0.10
445	469554.62	1420006.21	0.10
446	469546.18	1419994.31	0.10
405	469570.04	1419942.45	0.10
(7)			
447	464532.26	1415111.14	0.10
448	464545.95	1415098.49	0.10
449	464559.54	1415088.95	0.10
450	464566.18	1415084.44	0.10
451	464574.55	1415077.99	0.10
452	464641.19	1415108.54	0.10
453	464646.78	1415112.37	0.10
454	464650.79	1415117.86	0.10
455	464765.76	1415350.30	0.10
456	464876.51	1415574.47	0.10
457	464960.41	1415740.86	0.10
458	465042.34	1415906.10	0.10
459	465120.12	1416062.41	0.10
460	465196.23	1416214.09	0.10
461	465453.93	1416259.10	0.10
462	465652.29	1416293.48	0.10
463	465849.82	1416327.55	0.10
464	466061.24	1416363.31	0.10
465	466064.55	1416364.17	0.10

466	466067.67	1416365.58	0.10
467	466253.45	1416469.52	0.10
468	466293.81	1416491.82	0.10
469	466291.01	1416493.47	0.10
470	466290.80	1416493.58	0.10
471	466280.16	1416500.14	0.10
472	466278.45	1416501.47	0.10
473	466273.48	1416506.29	0.10
474	466273.13	1416506.64	0.10
475	466267.30	1416512.87	0.10
476	466266.60	1416513.72	0.10
477	466262.25	1416519.54	0.10
478	466262.04	1416519.83	0.10
479	466257.97	1416525.72	0.10
480	466230.70	1416510.65	0.10
481	466048.18	1416410.65	0.10
482	465841.82	1416373.89	0.10
483	465644.28	1416339.81	0.10
484	465445.91	1416305.44	0.10
485	465174.12	1416259.01	0.10
486	465165.54	1416255.33	0.10
487	465159.55	1416248.16	0.10
488	465078.04	1416083.37	0.10
489	465000.25	1415927.03	0.10
490	464918.37	1415761.90	0.10
491	464834.46	1415595.49	0.10
492	464723.65	1415371.21	0.10
493	464611.80	1415148.36	0.10
447	464532.26	1415111.14	0.10
(8)			
494	464001.94	1414864.64	0.10
495	464038.93	1414829.06	0.10
496	464123.40	1414868.79	0.10
497	464294.30	1414948.10	0.10
498	464466.86	1415028.63	0.10
499	464568.25	1415075.11	0.10
500	464563.32	1415078.64	0.10
501	464556.68	1415083.13	0.10
502	464551.92	1415086.64	0.10
503	464542.30	1415093.72	0.10
504	464526.41	1415108.40	0.10
505	464447.03	1415071.26	0.10
506	464274.46	1414990.72	0.10
507	464103.59	1414911.43	0.10
494	464001.94	1414864.64	0.10
(9)			
508	463265.42	1414163.16	0.10
509	463321.77	1414320.15	0.10
510	463482.57	1414409.73	0.10

511	463735.94	1414548.15	0.10
512	463739.00	1414550.20	0.10
513	463741.61	1414552.77	0.10
514	463934.06	1414779.74	0.10
515	464028.74	1414824.27	0.10
516	463991.51	1414859.84	0.10
517	463907.80	1414821.31	0.10
518	463904.07	1414819.08	0.10
519	463900.90	1414816.08	0.10
520	463707.76	1414588.41	0.10
521	463459.87	1414450.89	0.10
522	463296.34	1414361.37	0.10
523	463287.83	1414311.42	0.10
524	463273.67	1414228.99	0.10
525	463268.03	1414221.15	0.10
526	463265.47	1414212.71	0.10
527	463261.90	1414175.63	0.10
528	463266.06	1414174.22	0.10
529	463265.88	1414171.95	0.10
530	463265.41	1414164.35	0.10
508	463265.42	1414163.16	0.10

Схема расположения границ публичного сервитута
"Линия электропередачи 110 кВ "Кудиново-Минеральная" с отпайками на подстанции 110 кВ "Агат" №640 и 110 кВ "Купавна" №100"

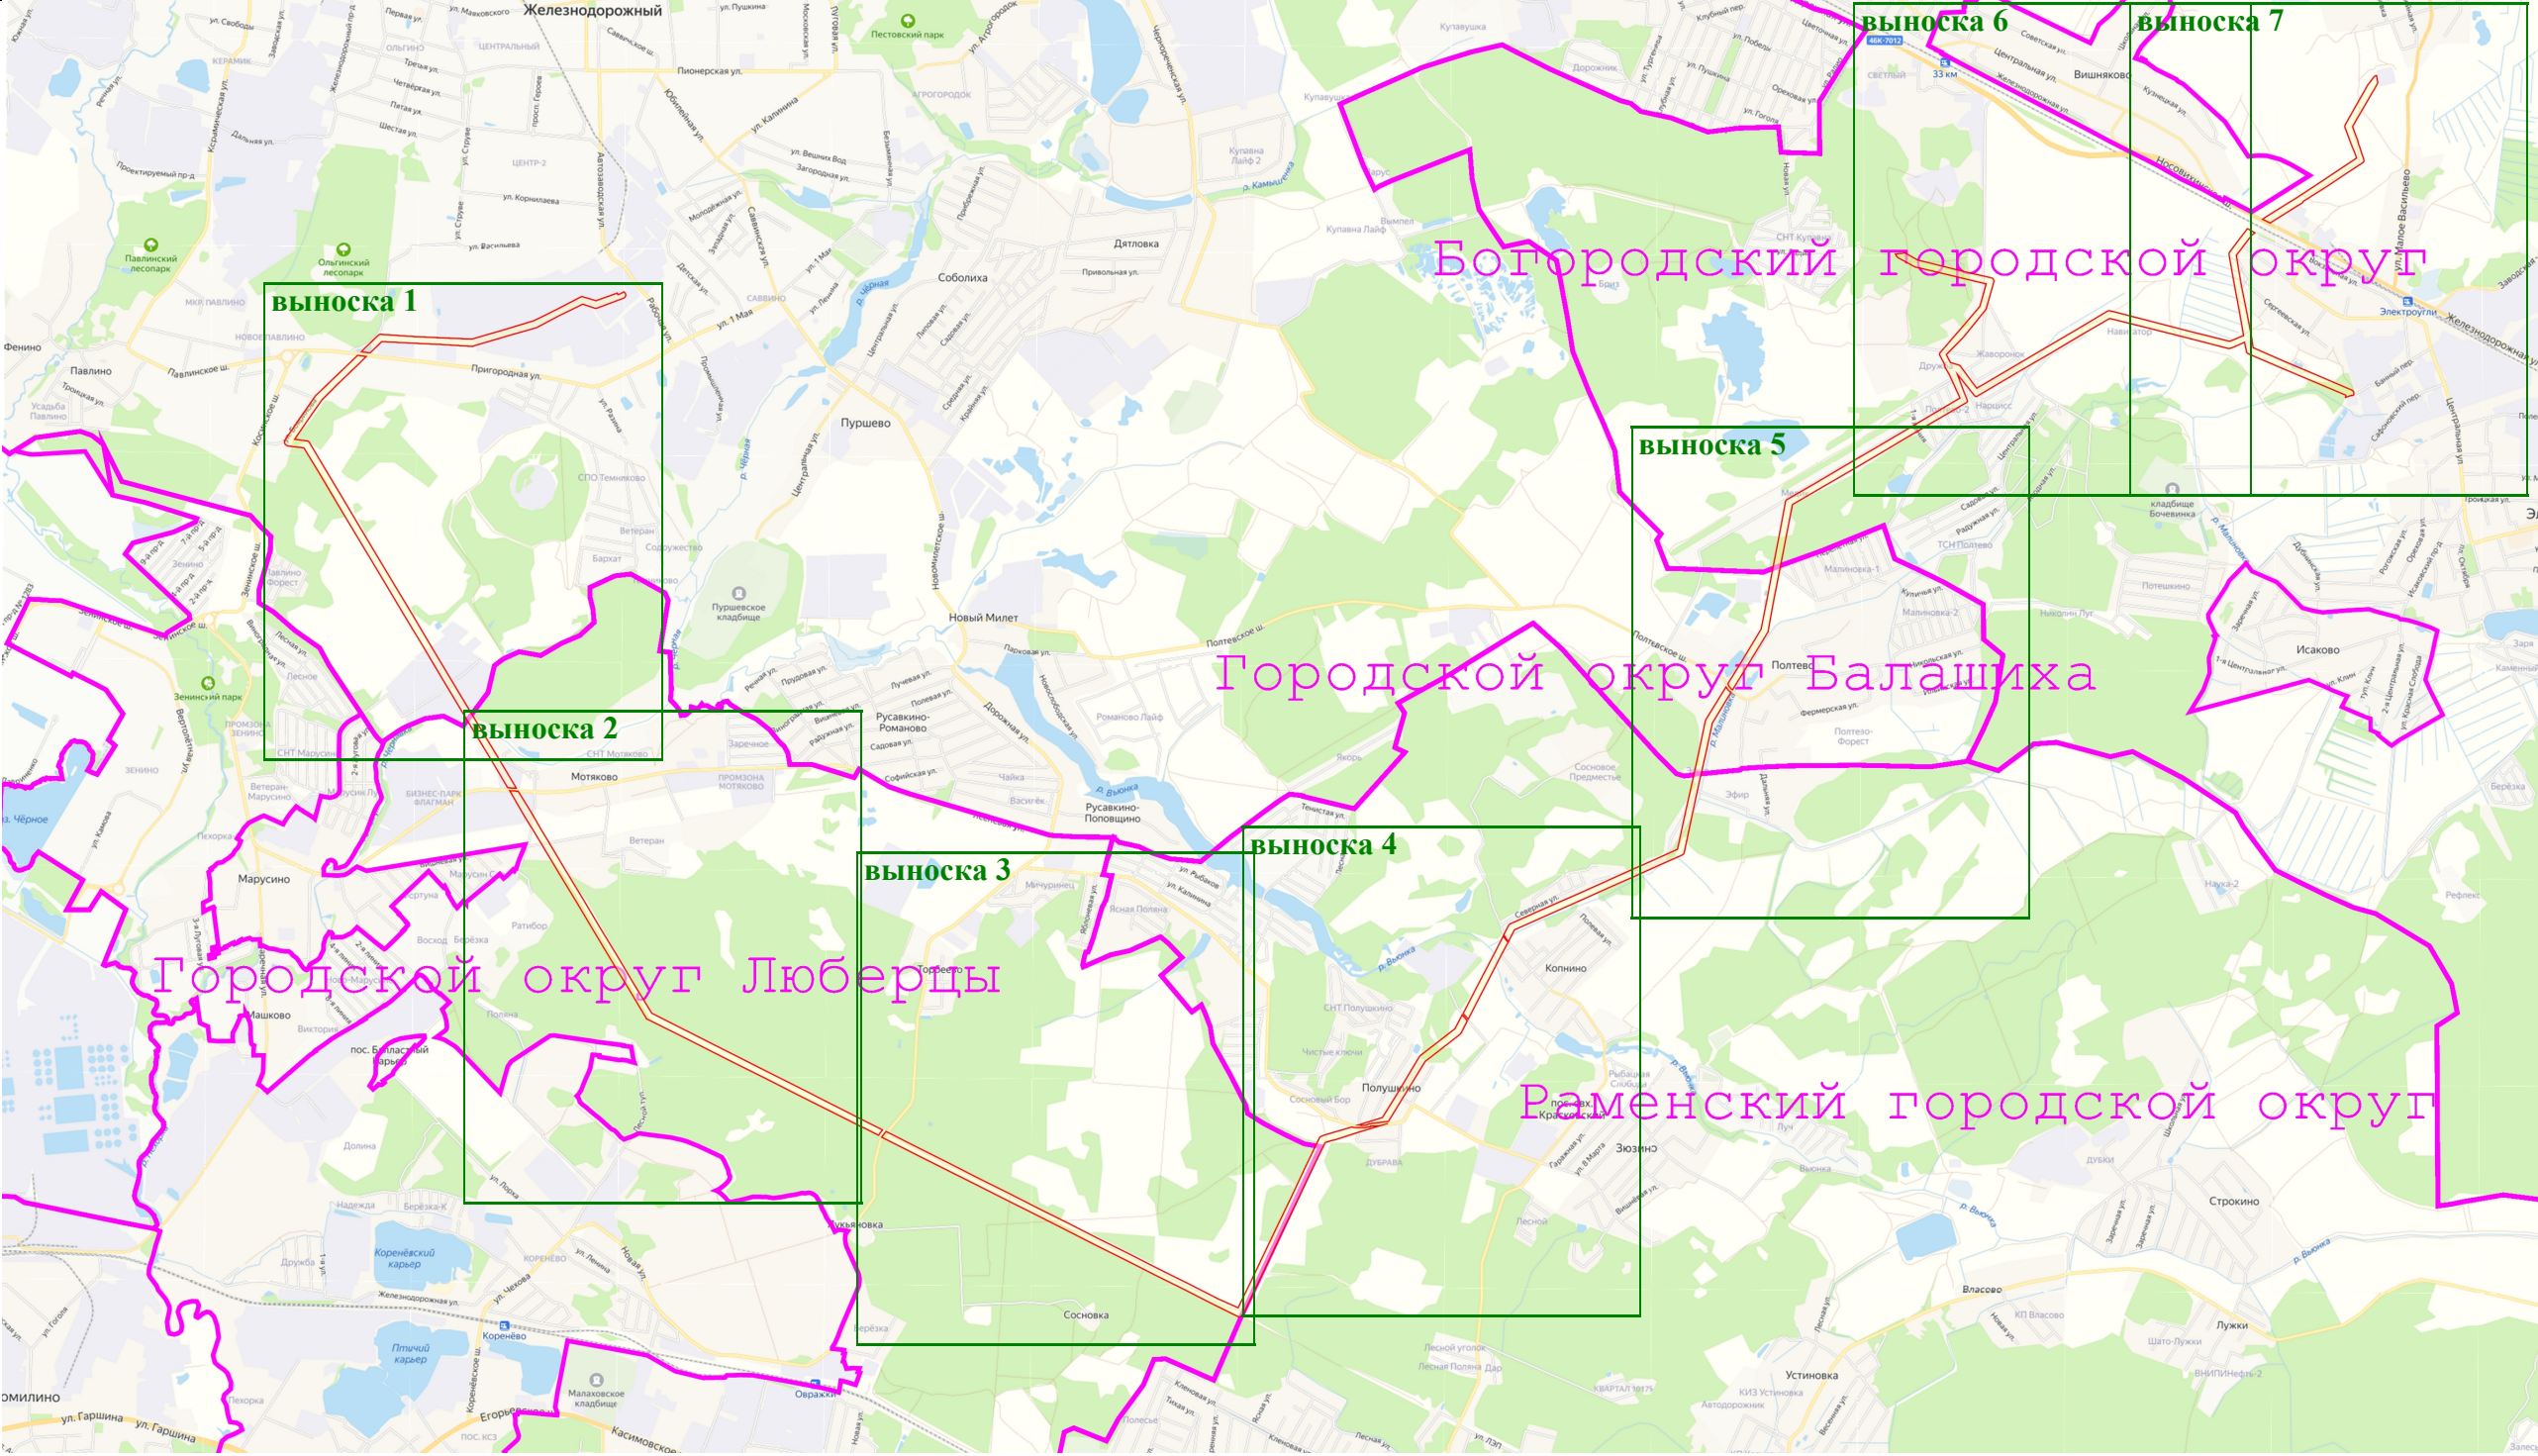

Масштаб 1:50 000

Условные обозначения:

 - Вновь образуемая граница публичного сервитута, сведения о которой достаточны для определения ее местоположения

Схема расположения границ публичного сервитута
"Линия электропередачи 110 кВ "Кудиново-Минеральная" с отпайками на подстанции 110 кВ "Агат"№640 и 110 кВ "Купавна" №100"

выноски 1




Условные обозначения:

- Существующая часть границы, имеющиеся в ЕГРН сведения о которой достаточны для определения ее местоположения
- Характерная точка границы зоны публичного сервитута, сведения о которой позволяют однозначно определить ее положение на местности
- Граница кадастрового квартала
- Номер кадастрового квартала
- Вновь образуемая граница публичного сервитута, сведения о которой достаточны для определения ее местоположения
- Номер характерной точки границы публичного сервитута
- Кадастровый номер земельного участка
- Ось линии электропередач
- Граница охранной зоны линии электропередачи
- Граница муниципального образования

Схема расположения границ публичного сервитута
"Линия электропередачи 110 кВ "Кудиново-Минеральная" с отпайками на подстанции 110 кВ "Агат"№640 и 110 кВ "Купавна" №100"

выноски 2

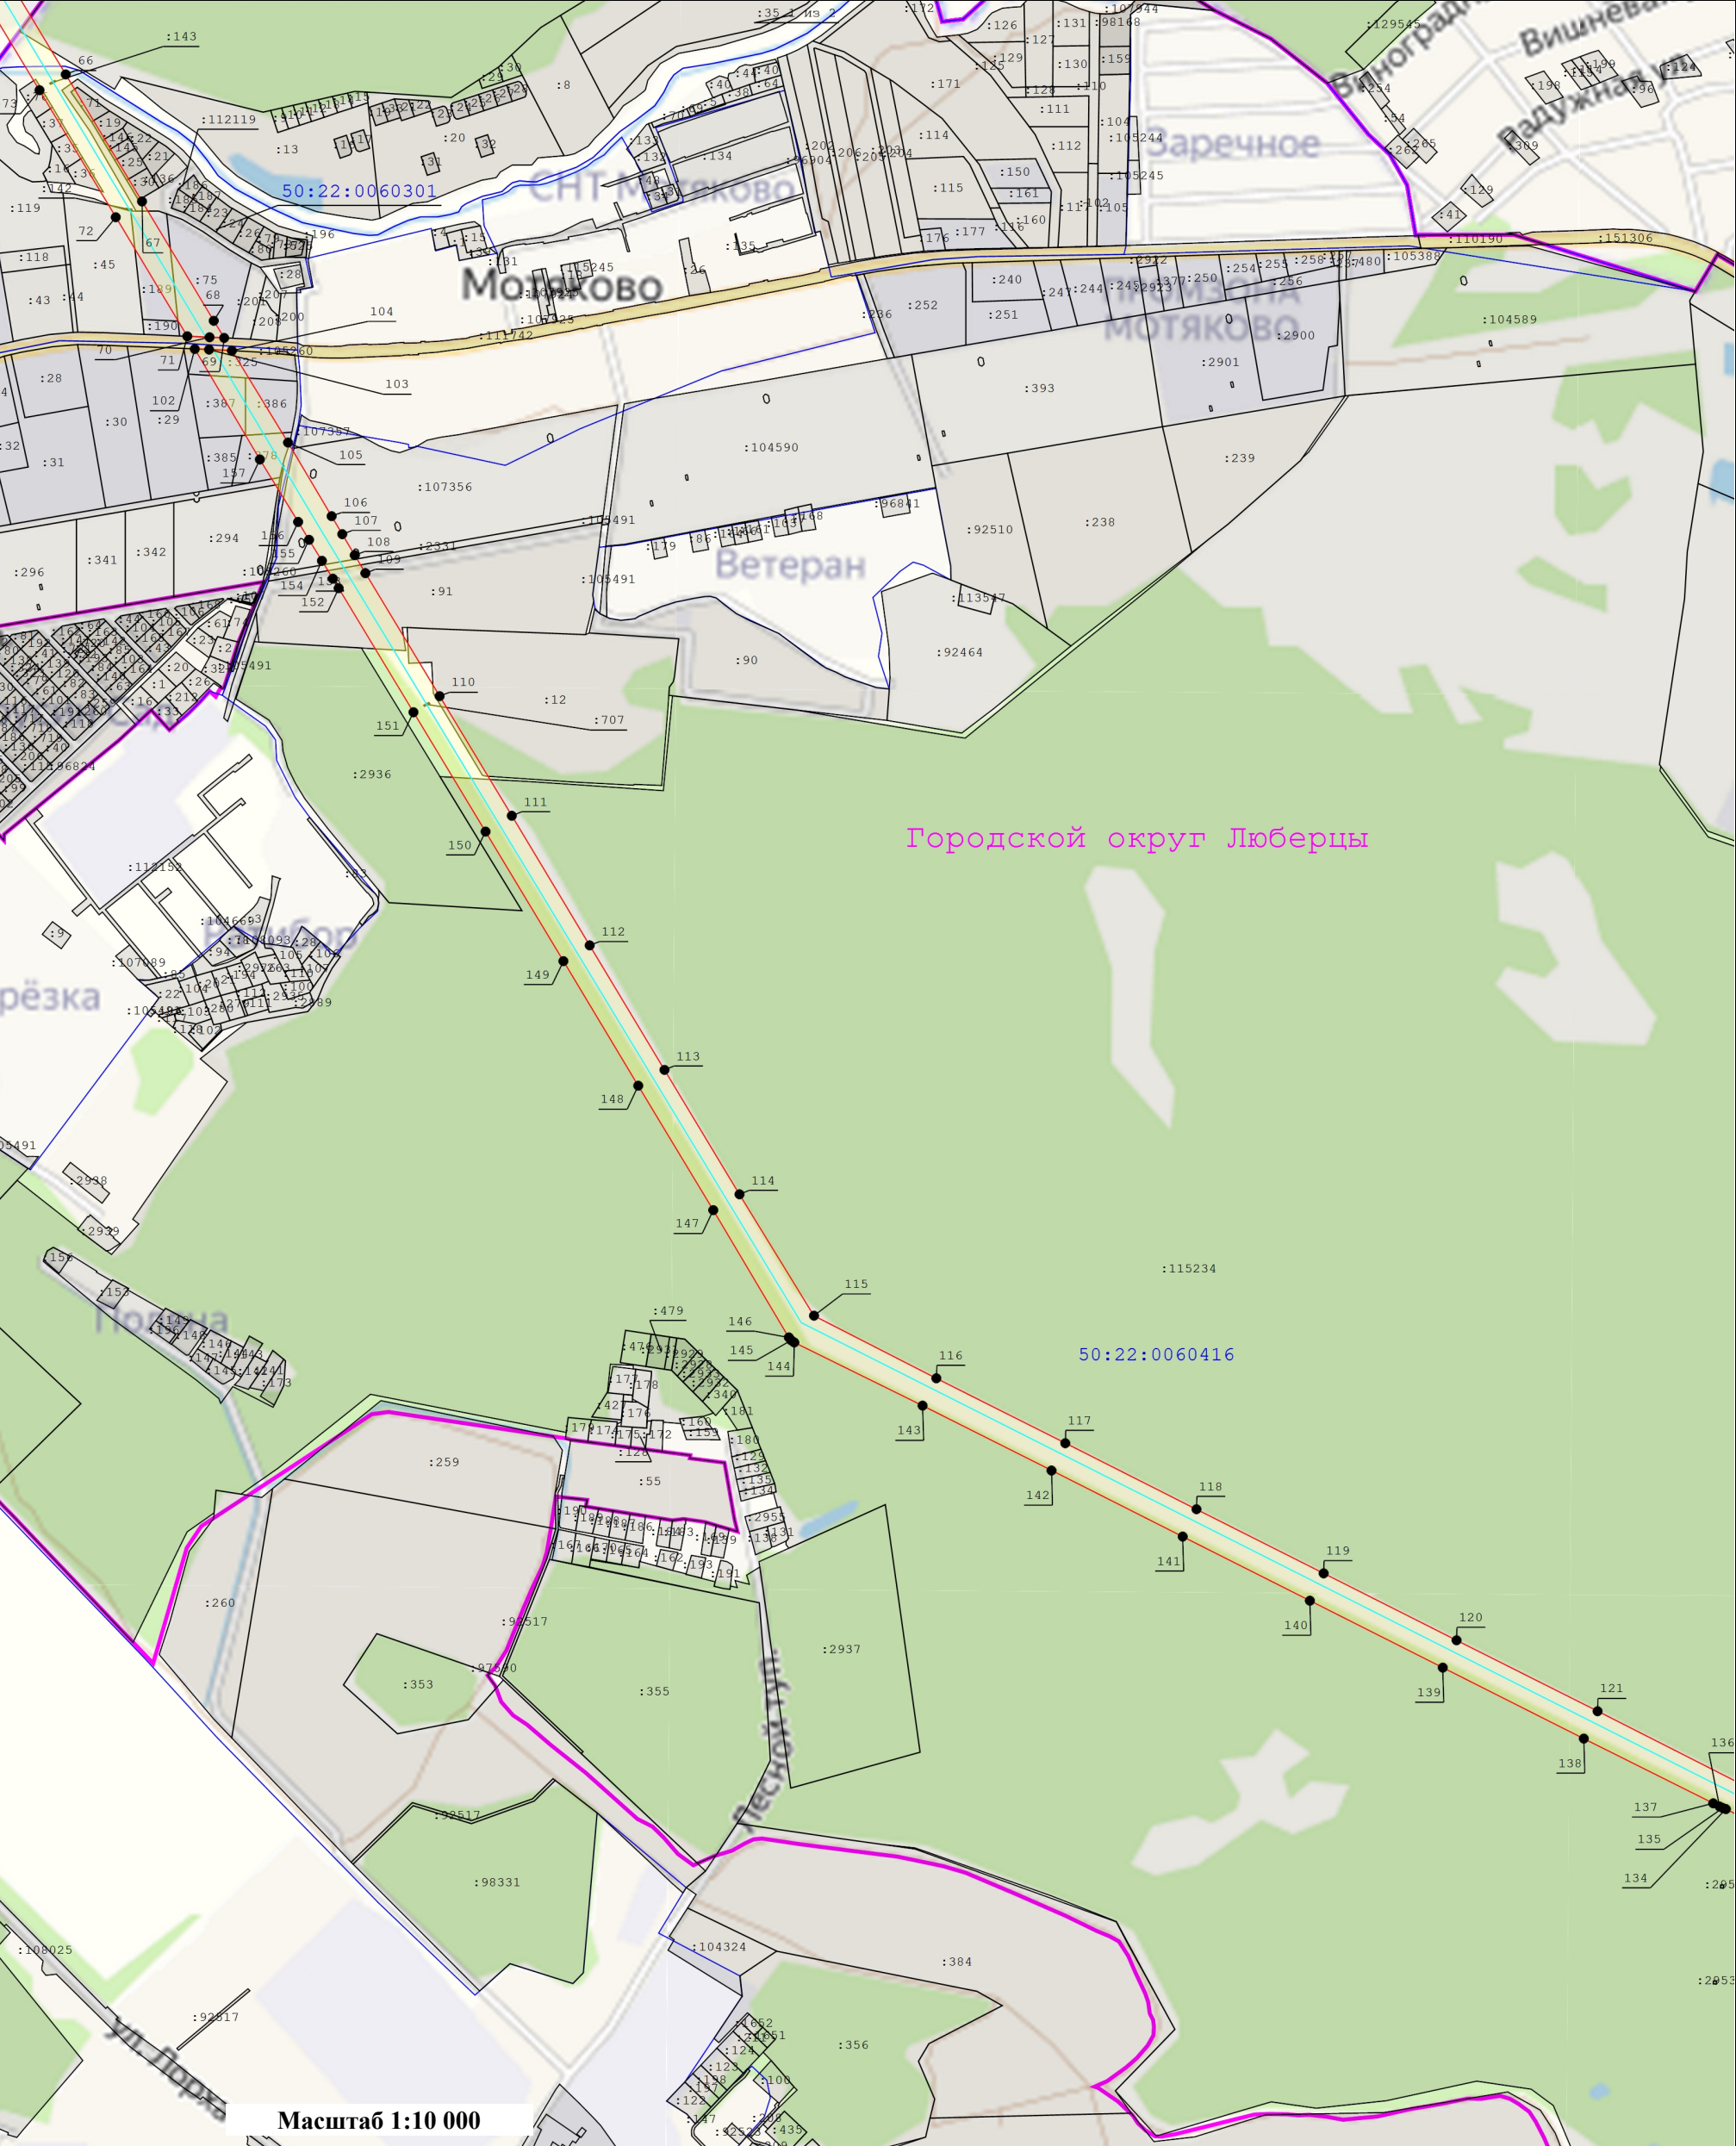

Условные обозначения:

- Существующая часть границы, имеющиеся в ЕГРН сведения о которой достаточны для определения ее местоположения
- Характерная точка границы зоны публичного сервитута, сведения о которой позволяют однозначно определить ее положение на местности
- Граница кадастрового квартала
- Номер кадастрового квартала
- Вновь образуемая граница публичного сервитута, сведения о которой достаточны для определения ее местоположения
- Номер характерной точки границы публичного сервитута
- Кадастровый номер земельного участка
- Ось линии электропередач
- Граница охранной зоны линии электропередачи
- Граница муниципального образования


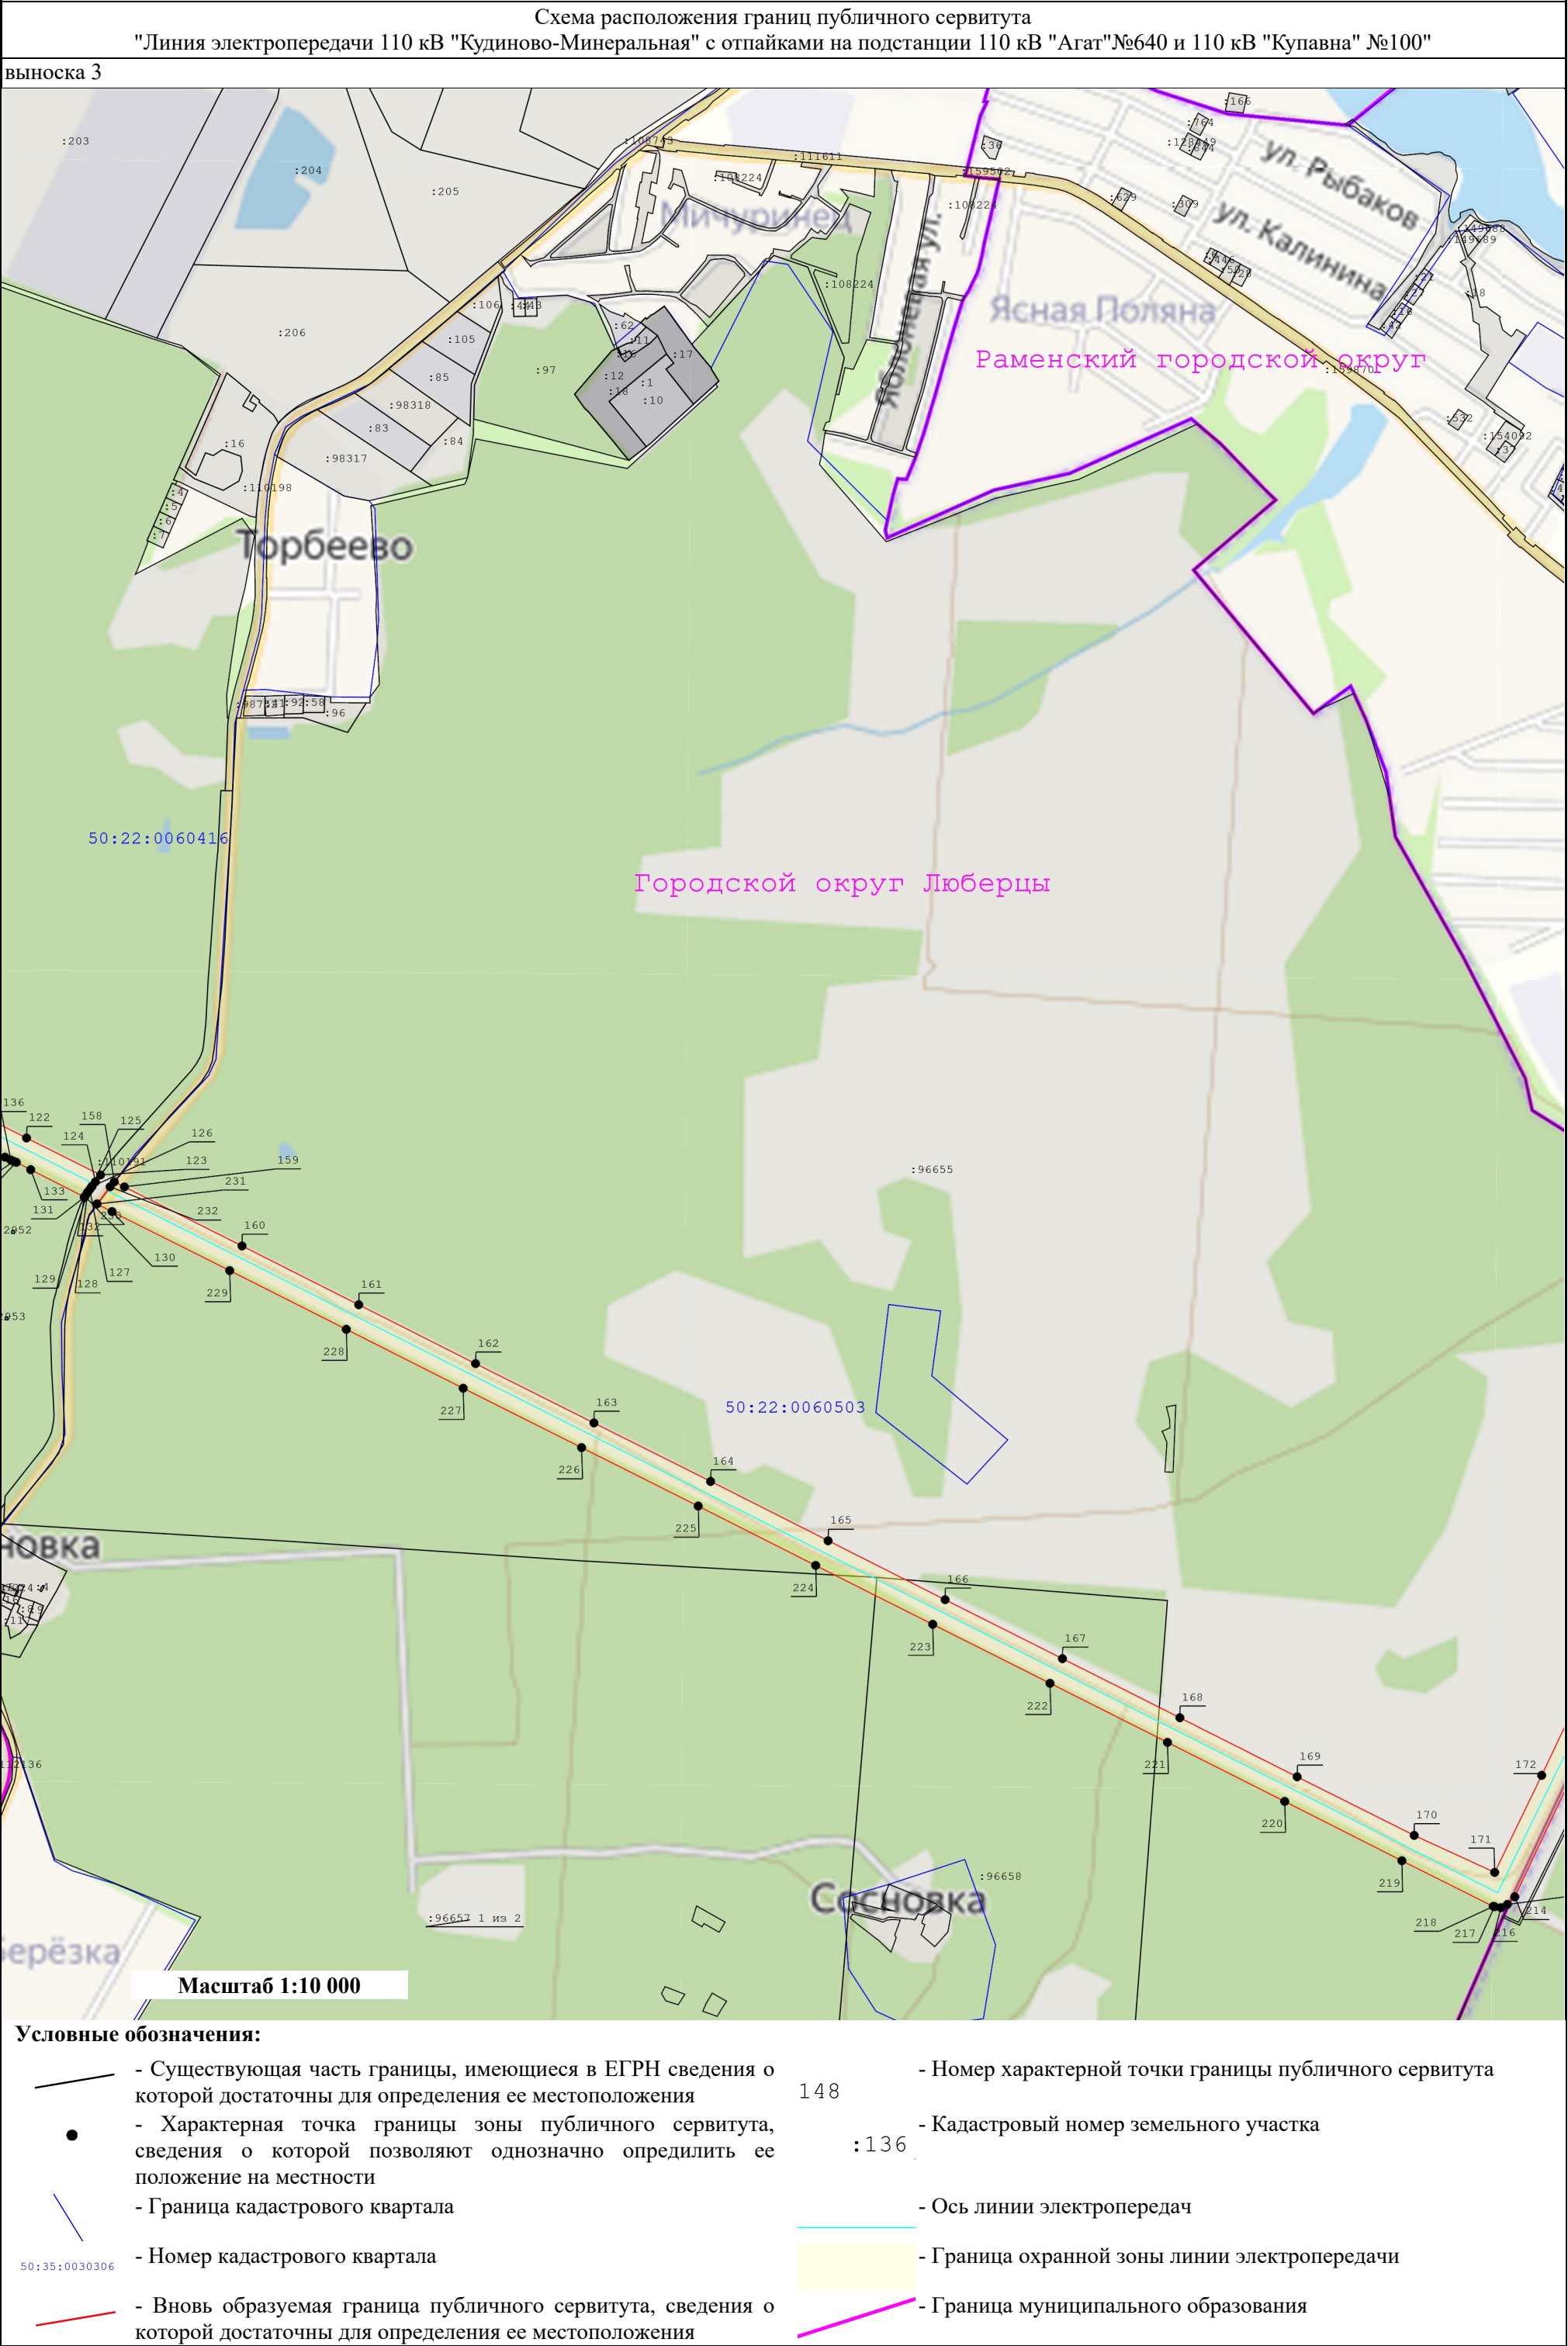


Схема расположения границ публичного сервитута
"Линия электропередачи 110 кВ "Кудиново-Минеральная" с отпайками на подстанции 110 кВ "Агат"№640 и 110 кВ "Купавна" №100"

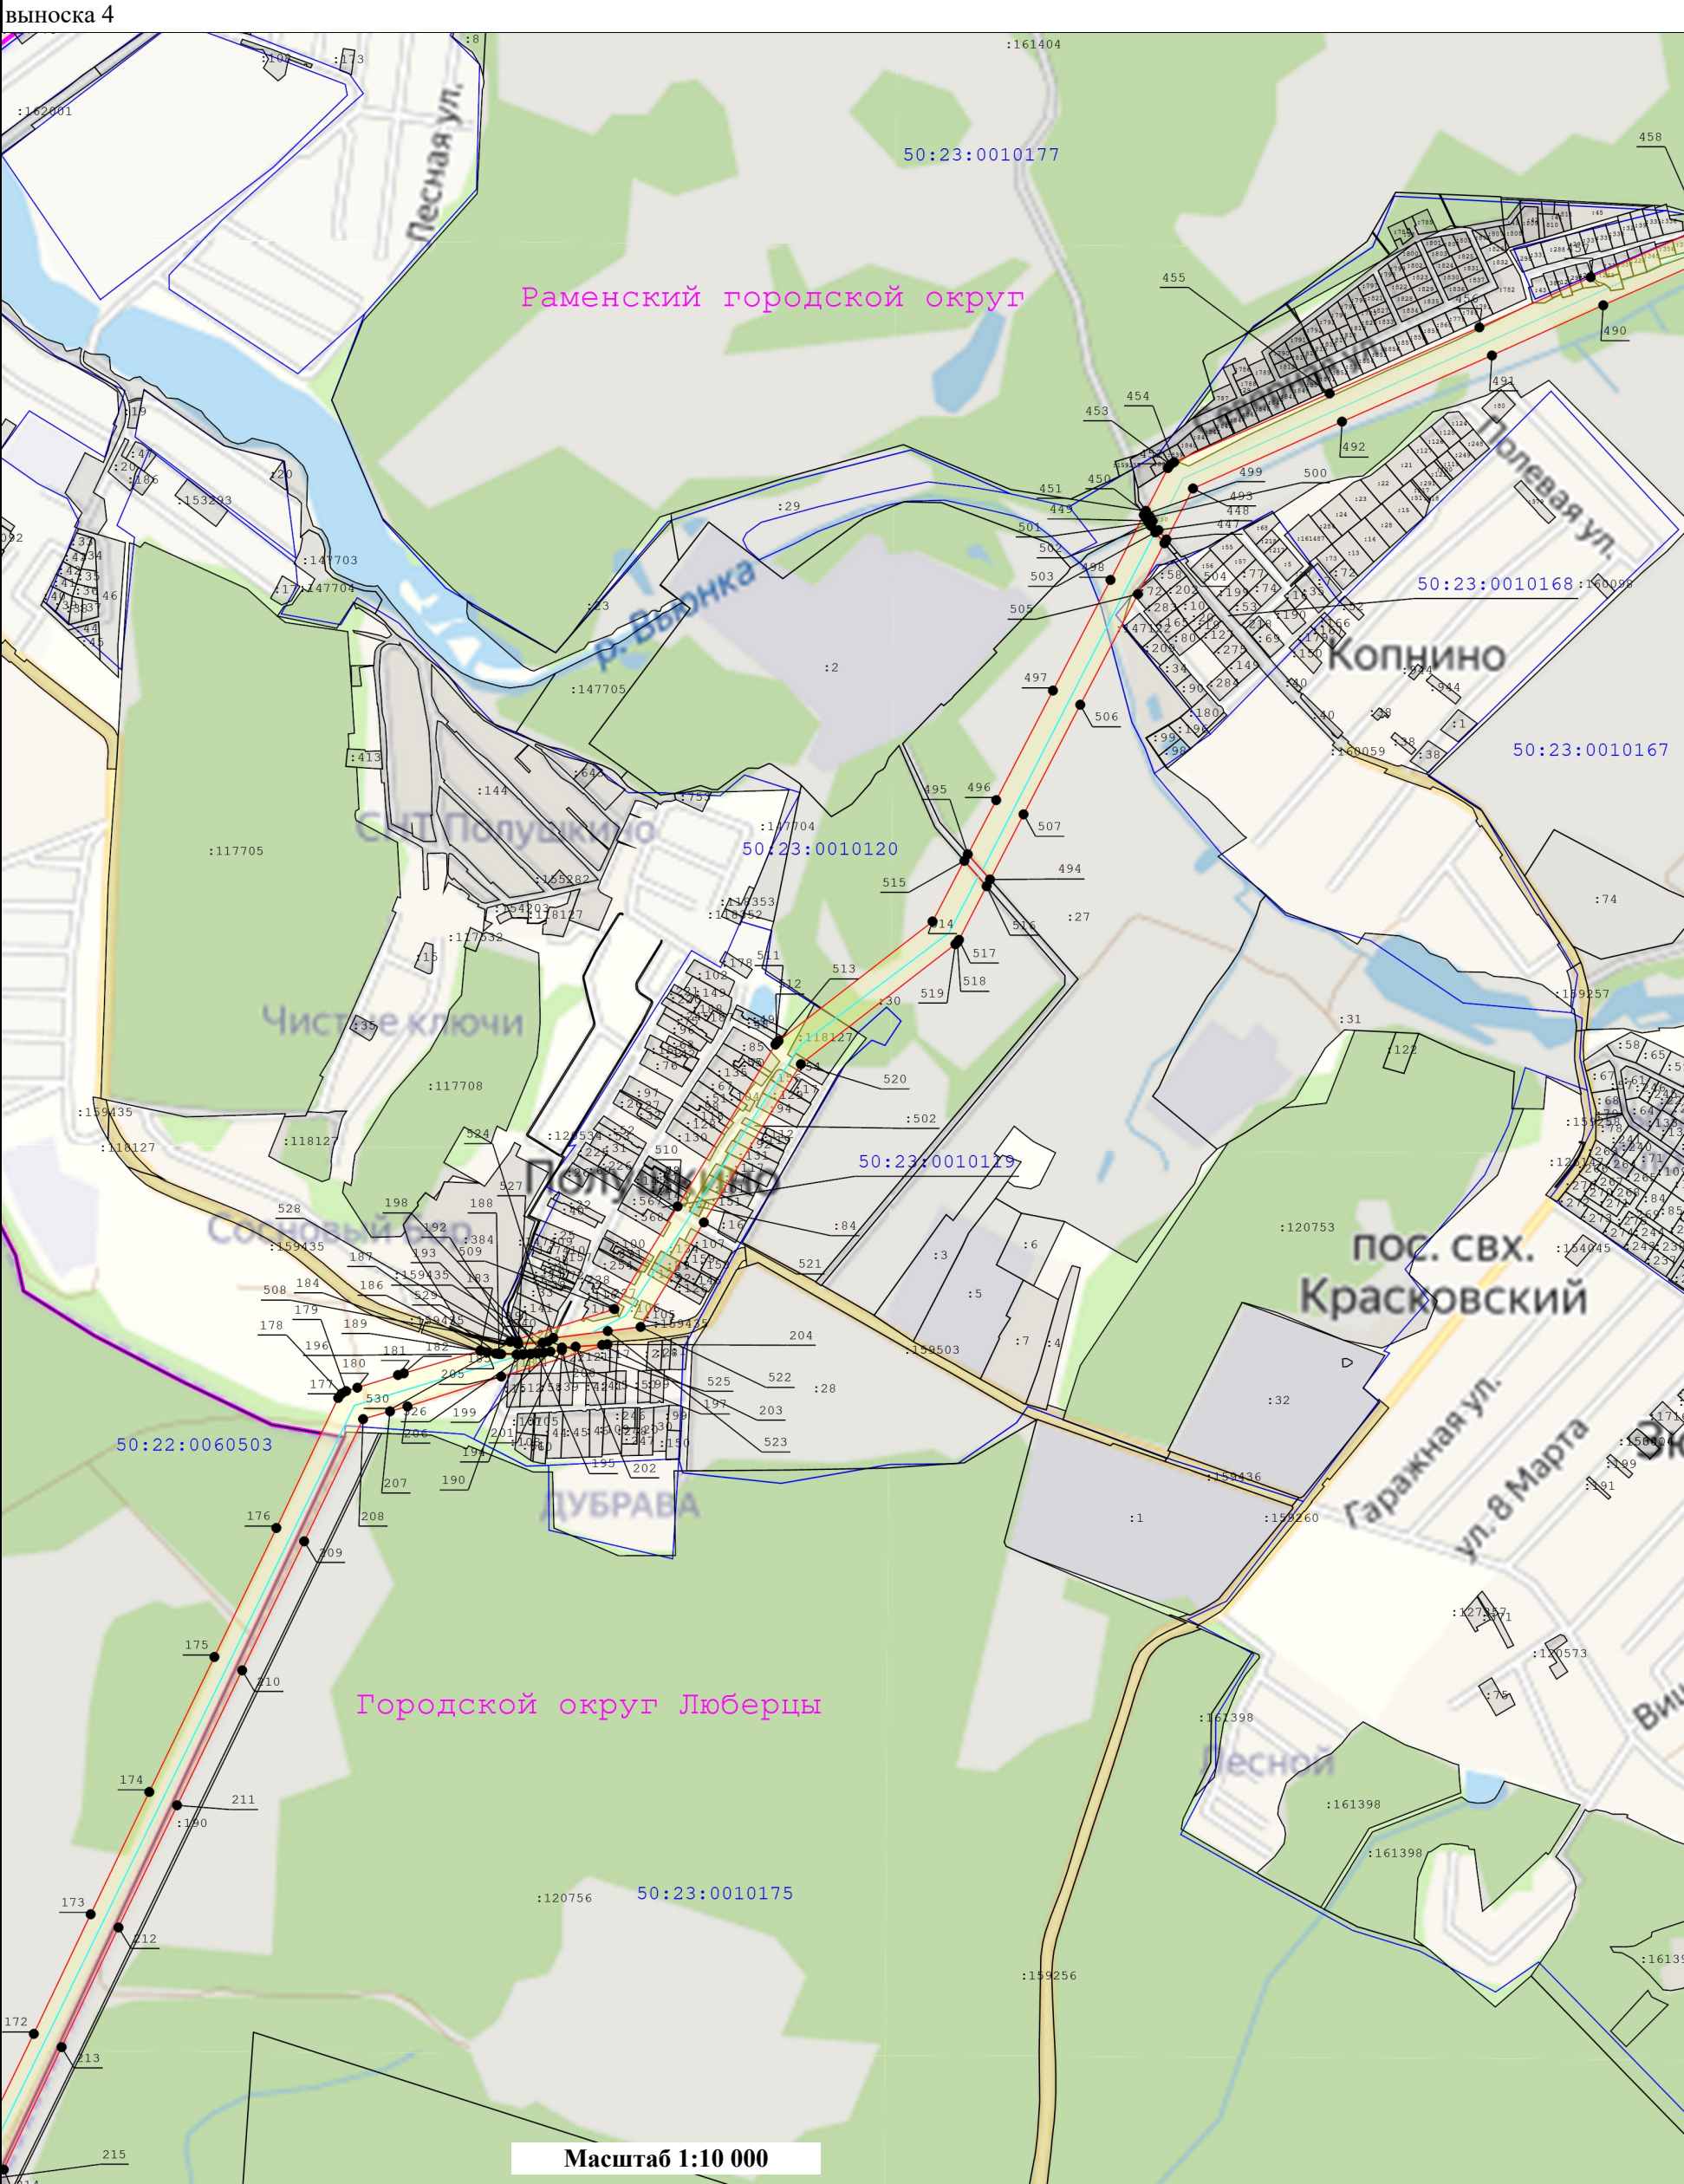


Условные обозначения:

- Существующая часть границы, имеющиеся в ЕГРН сведения о которой достаточны для определения ее местоположения
- Характерная точка границы зоны публичного сервитута, сведения о которой позволяют однозначно определить ее положение на местности
- Граница кадастрового квартала
- Номер кадастрового квартала
- Вновь образуемая граница публичного сервитута, сведения о которой достаточны для определения ее местоположения
- Номер характерной точки границы публичного сервитута
- Кадастровый номер земельного участка
- Ось линии электропередач
- Граница охранной зоны линии электропередачи
- Граница муниципального образования

Схема расположения границ публичного сервитута
"Линия электропередачи 110 кВ "Кудиново-Минеральная" с отпайками на подстанции 110 кВ "Агат"№640 и 110 кВ "Купавна" №100"

выноски 5

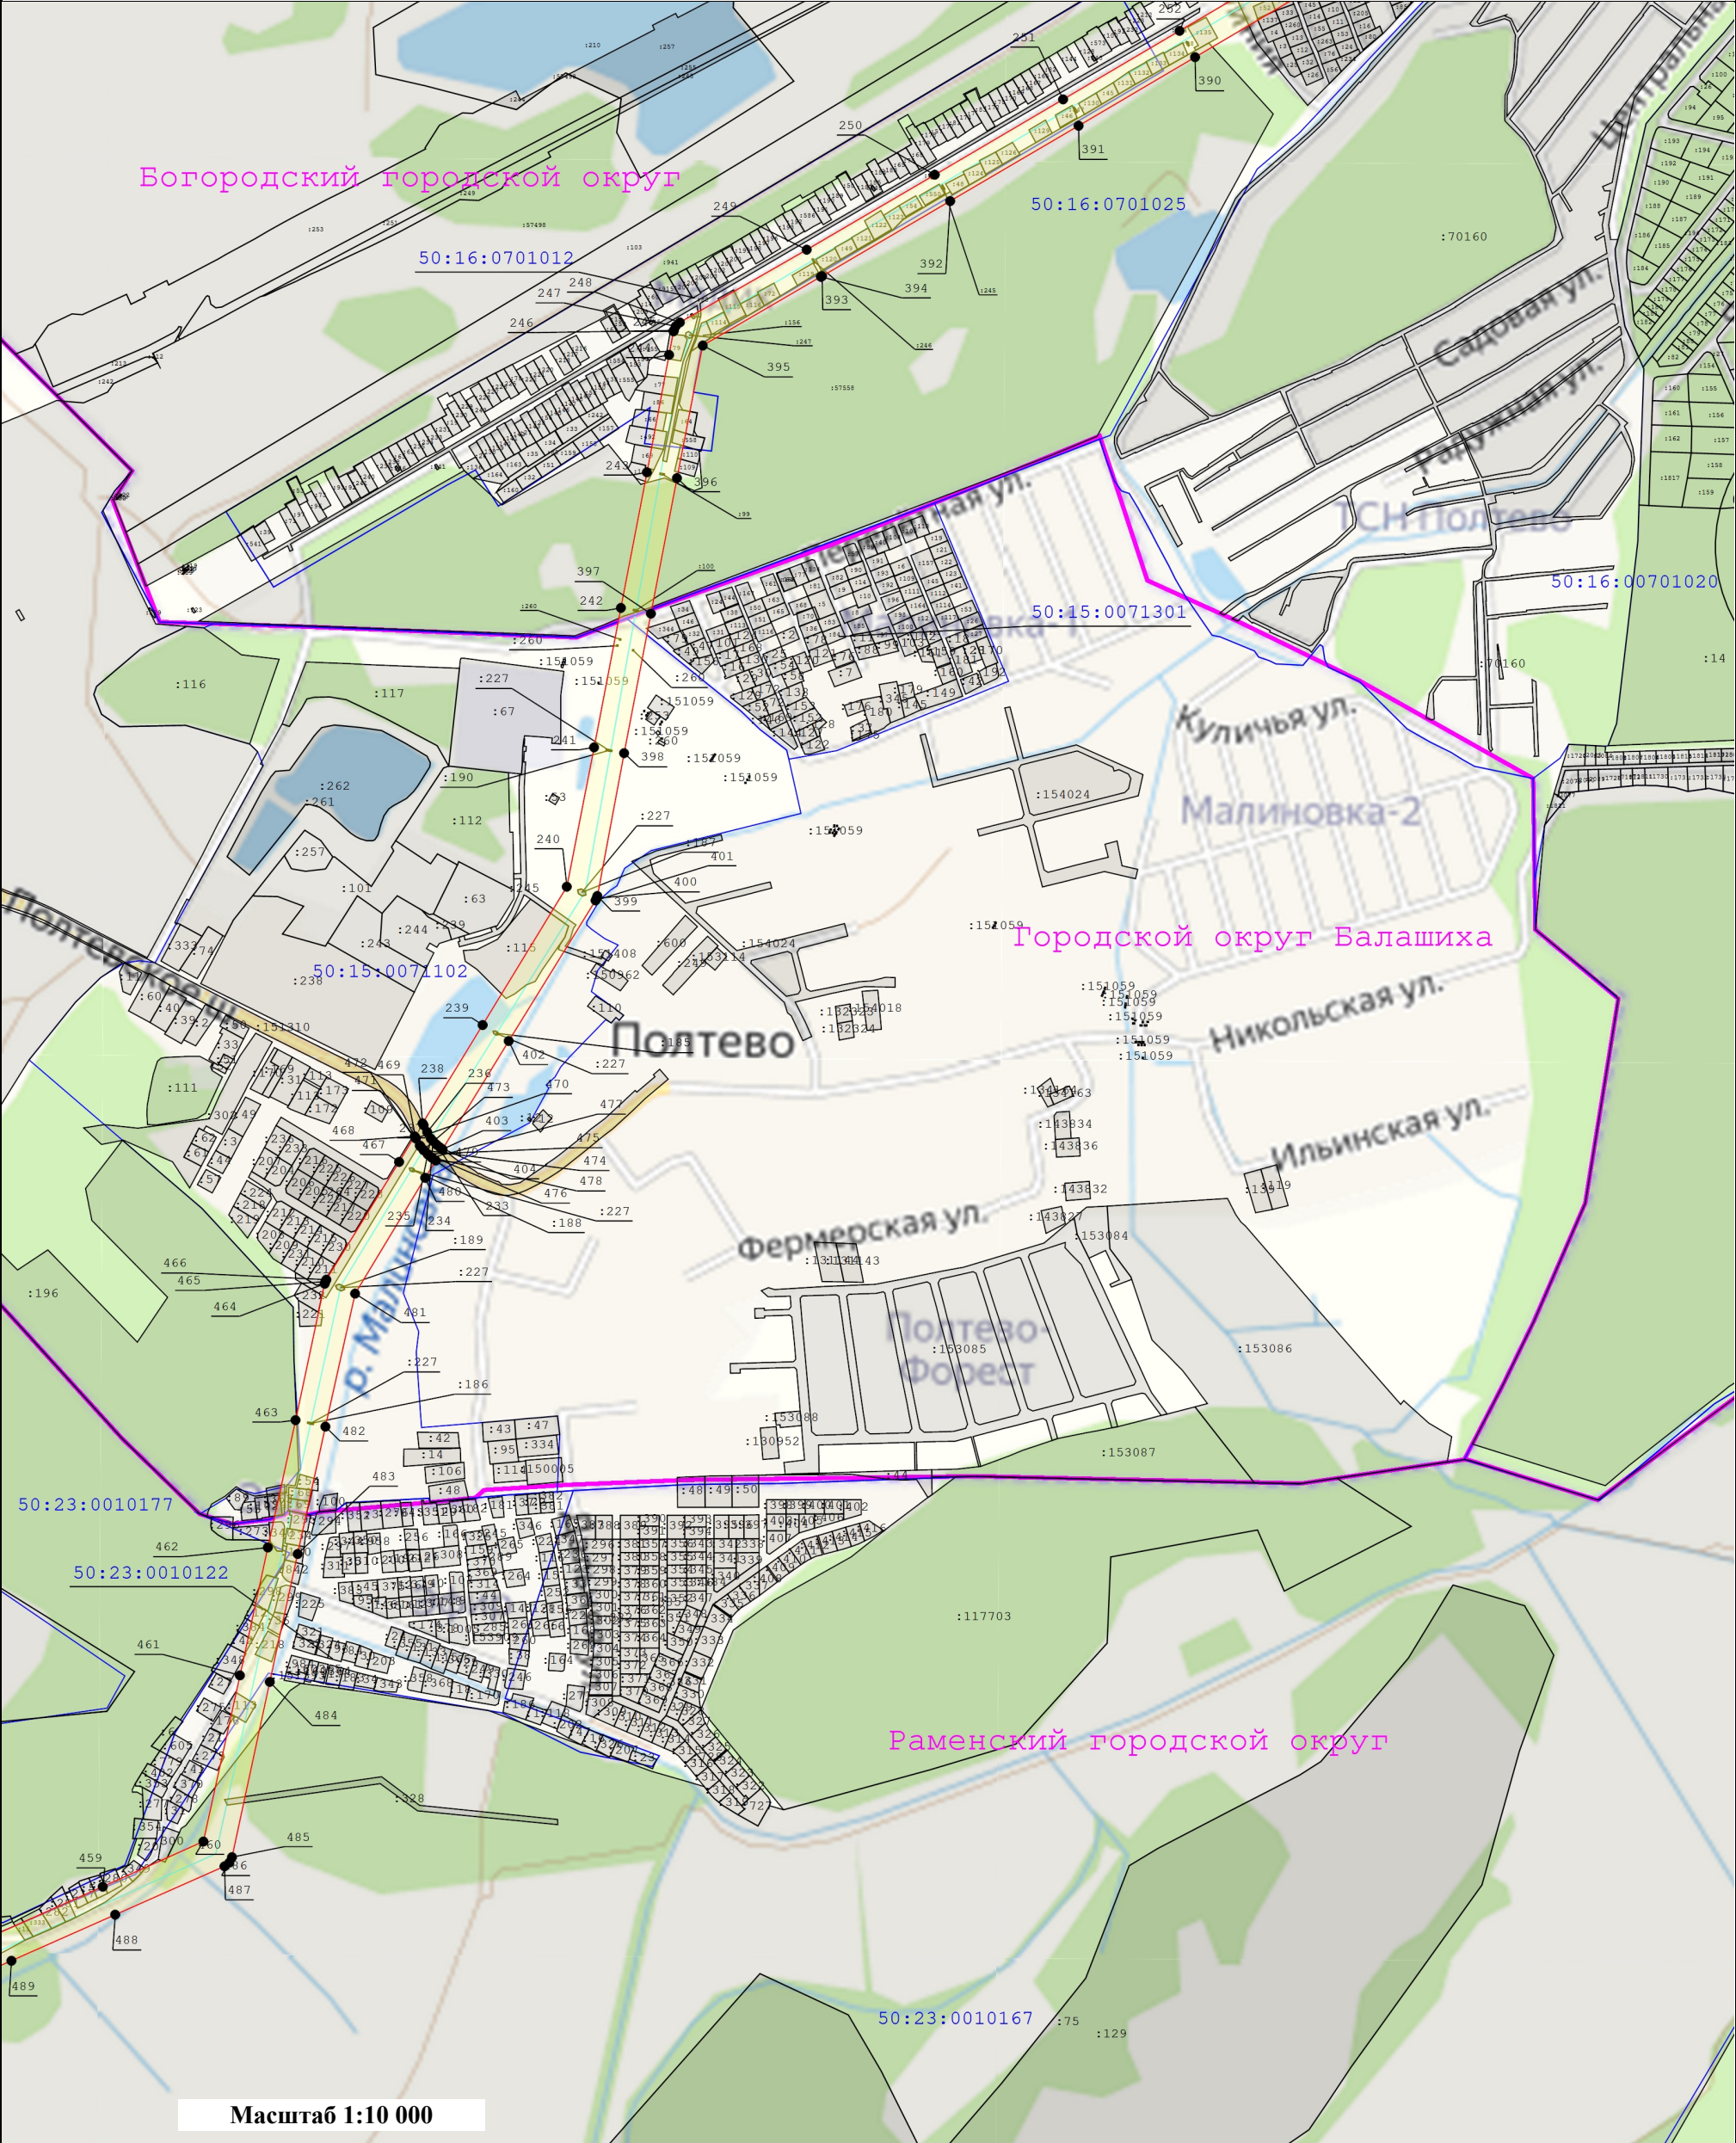


Условные обозначения:

- Существующая часть границы, имеющиеся в ЕГРН сведения о которой достаточны для определения ее местоположения
- Характерная точка границы зоны публичного сервитута, сведения о которой позволяют однозначно определить ее положение на местности
- Граница кадастрового квартала
- Номер кадастрового квартала
- Вновь образуемая граница публичного сервитута, сведения о которой достаточны для определения ее местоположения
- Номер характерной точки границы публичного сервитута
- Кадастровый номер земельного участка
- Ось линии электропередач
- Граница охранной зоны линии электропередачи
- Граница муниципального образования

Схема расположения границ публичного сервитута
"Линия электропередачи 110 кВ "Кудиново-Минеральная" с отпайками на подстанции 110 кВ "Агат"№640 и 110 кВ "Купавна" №100"

выноски 6

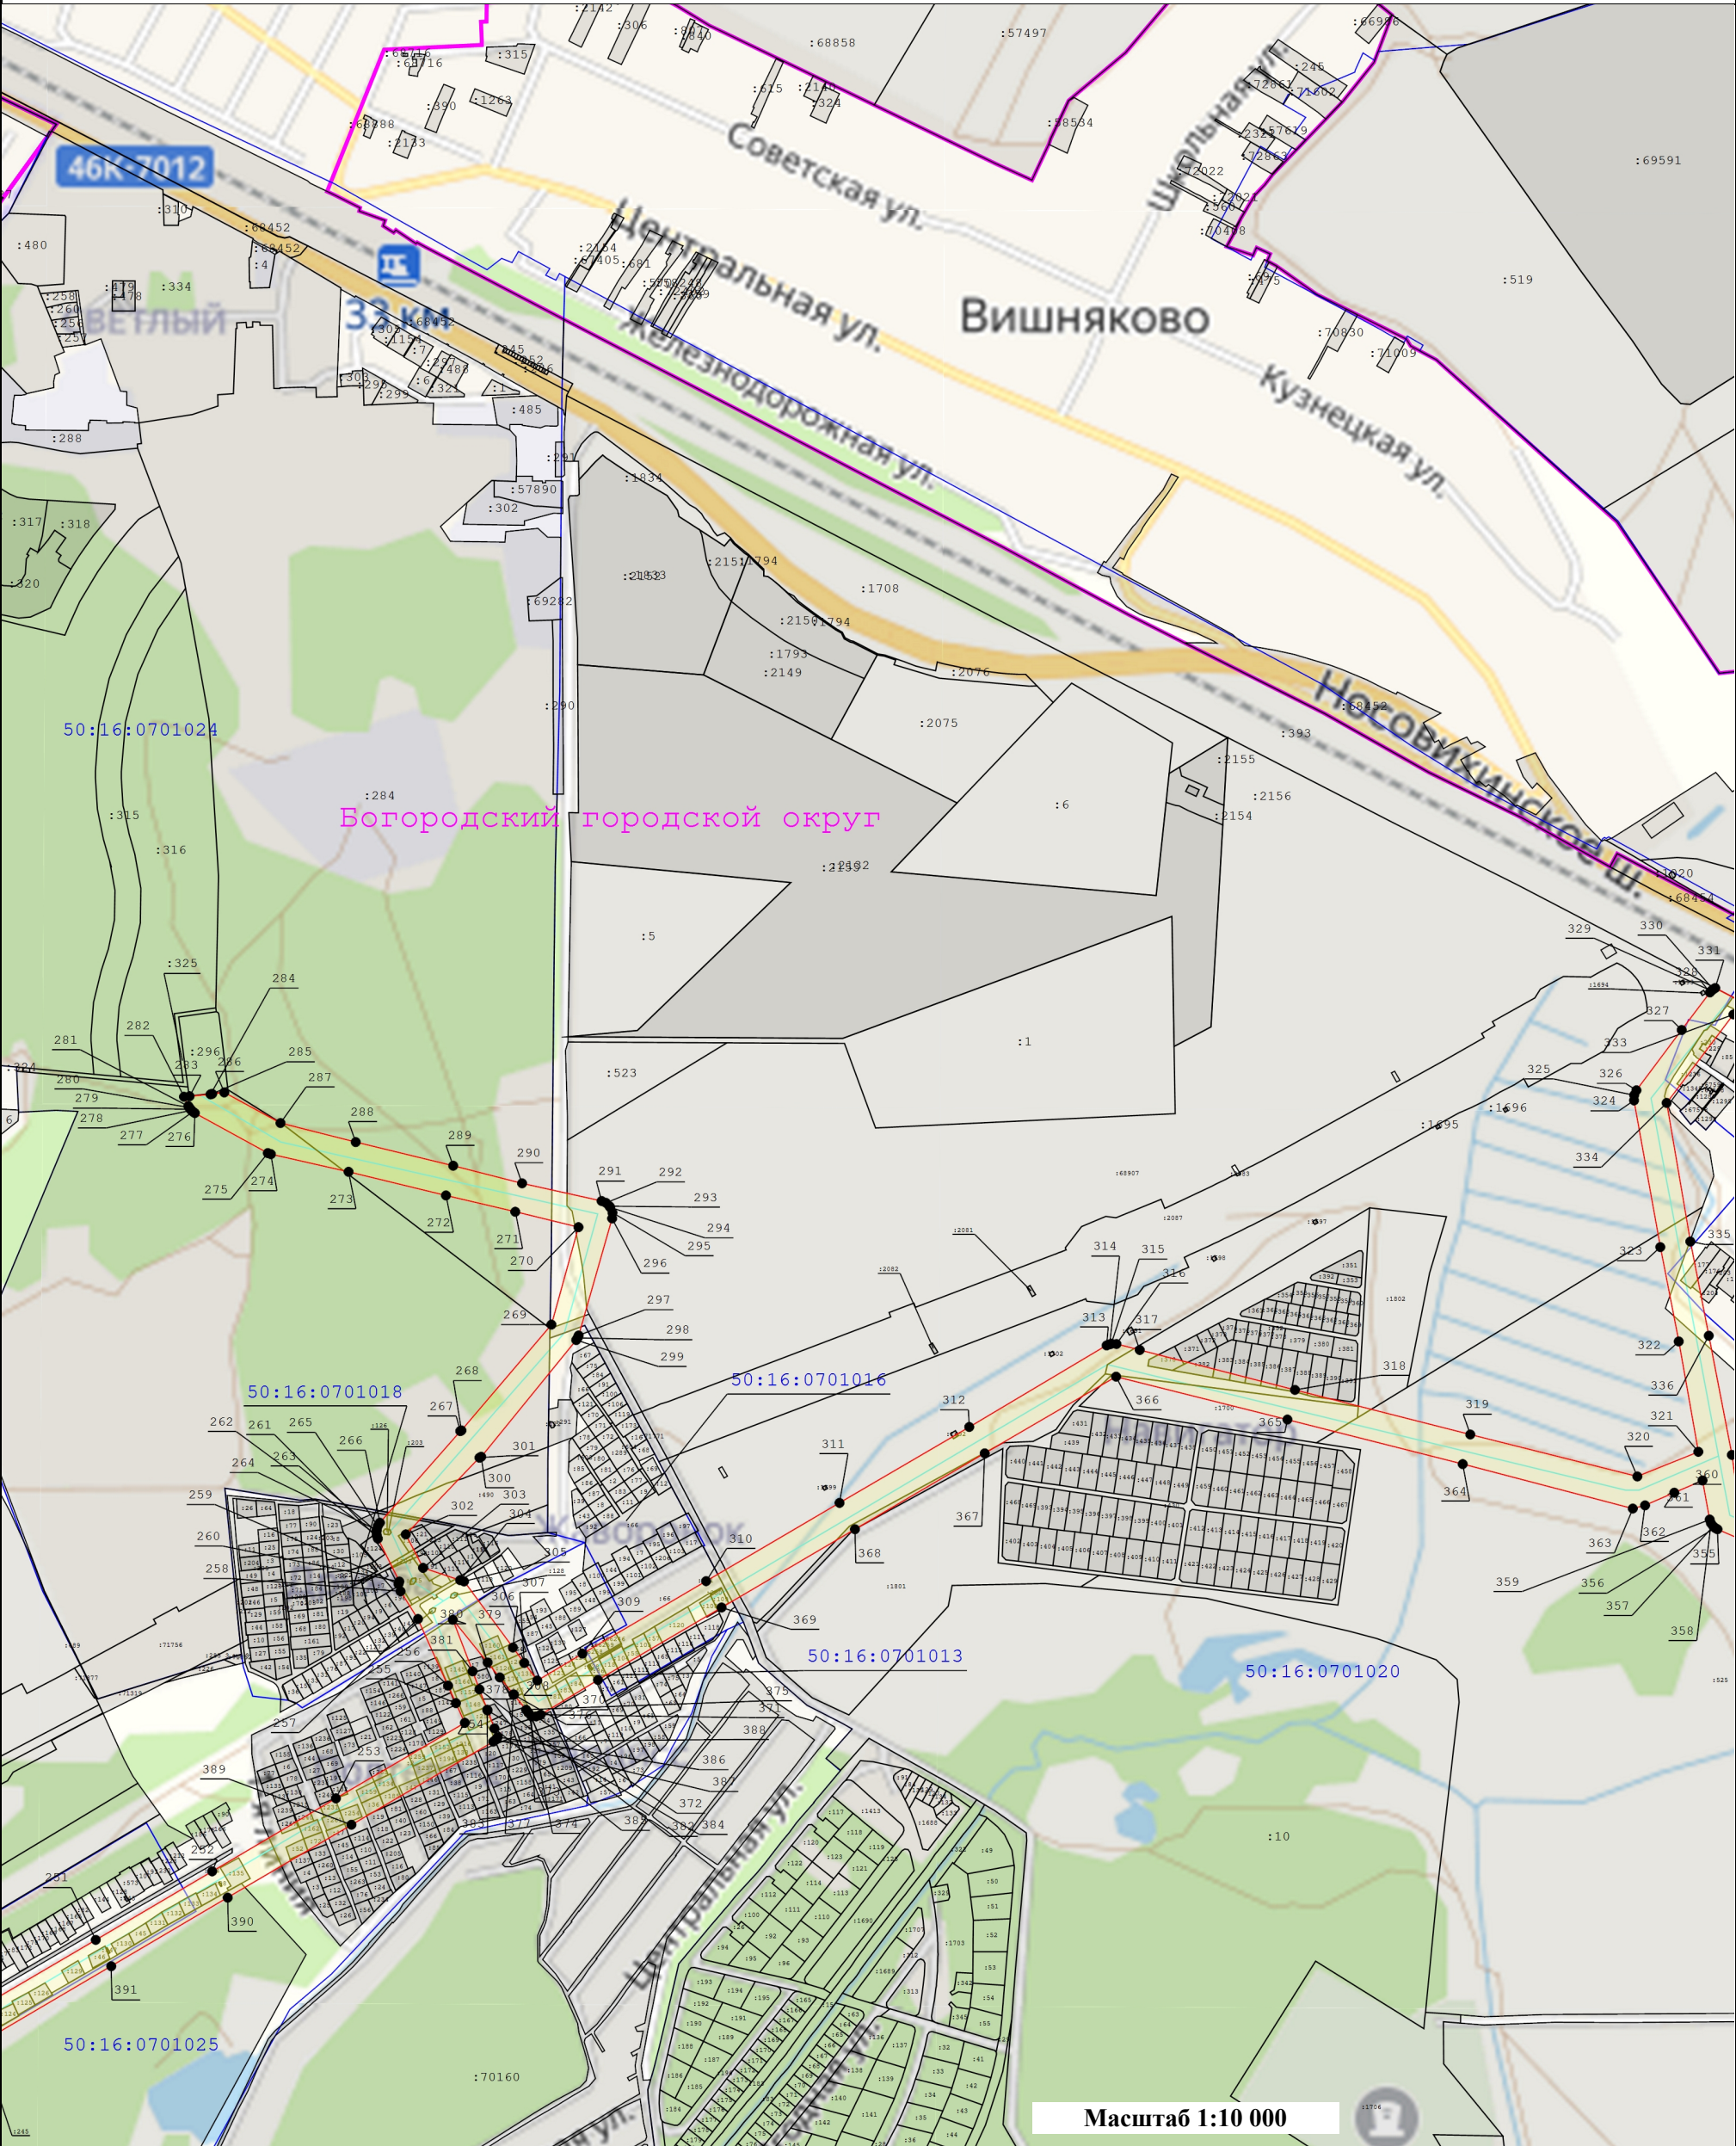


Условные обозначения:

- Существующая часть границы, имеющиеся в ЕГРН сведения о которой достаточны для определения ее местоположения
- Характерная точка границы зоны публичного сервитута, сведения о которой позволяют однозначно определить ее положение на местности
- Граница кадастрового квартала
- Номер кадастрового квартала
- Вновь образуемая граница публичного сервитута, сведения о которой достаточны для определения ее местоположения
- Номер характерной точки границы публичного сервитута
- Кадастровый номер земельного участка
- Ось линии электропередач
- Граница охранной зоны линии электропередачи
- Граница муниципального образования

Схема расположения границ публичного сервитута
"Линия электропередачи 110 кВ "Кудиново-Минеральная" с отпайками на подстанции 110 кВ "Агат"№640 и 110 кВ "Купавна" №100"

выноски 7

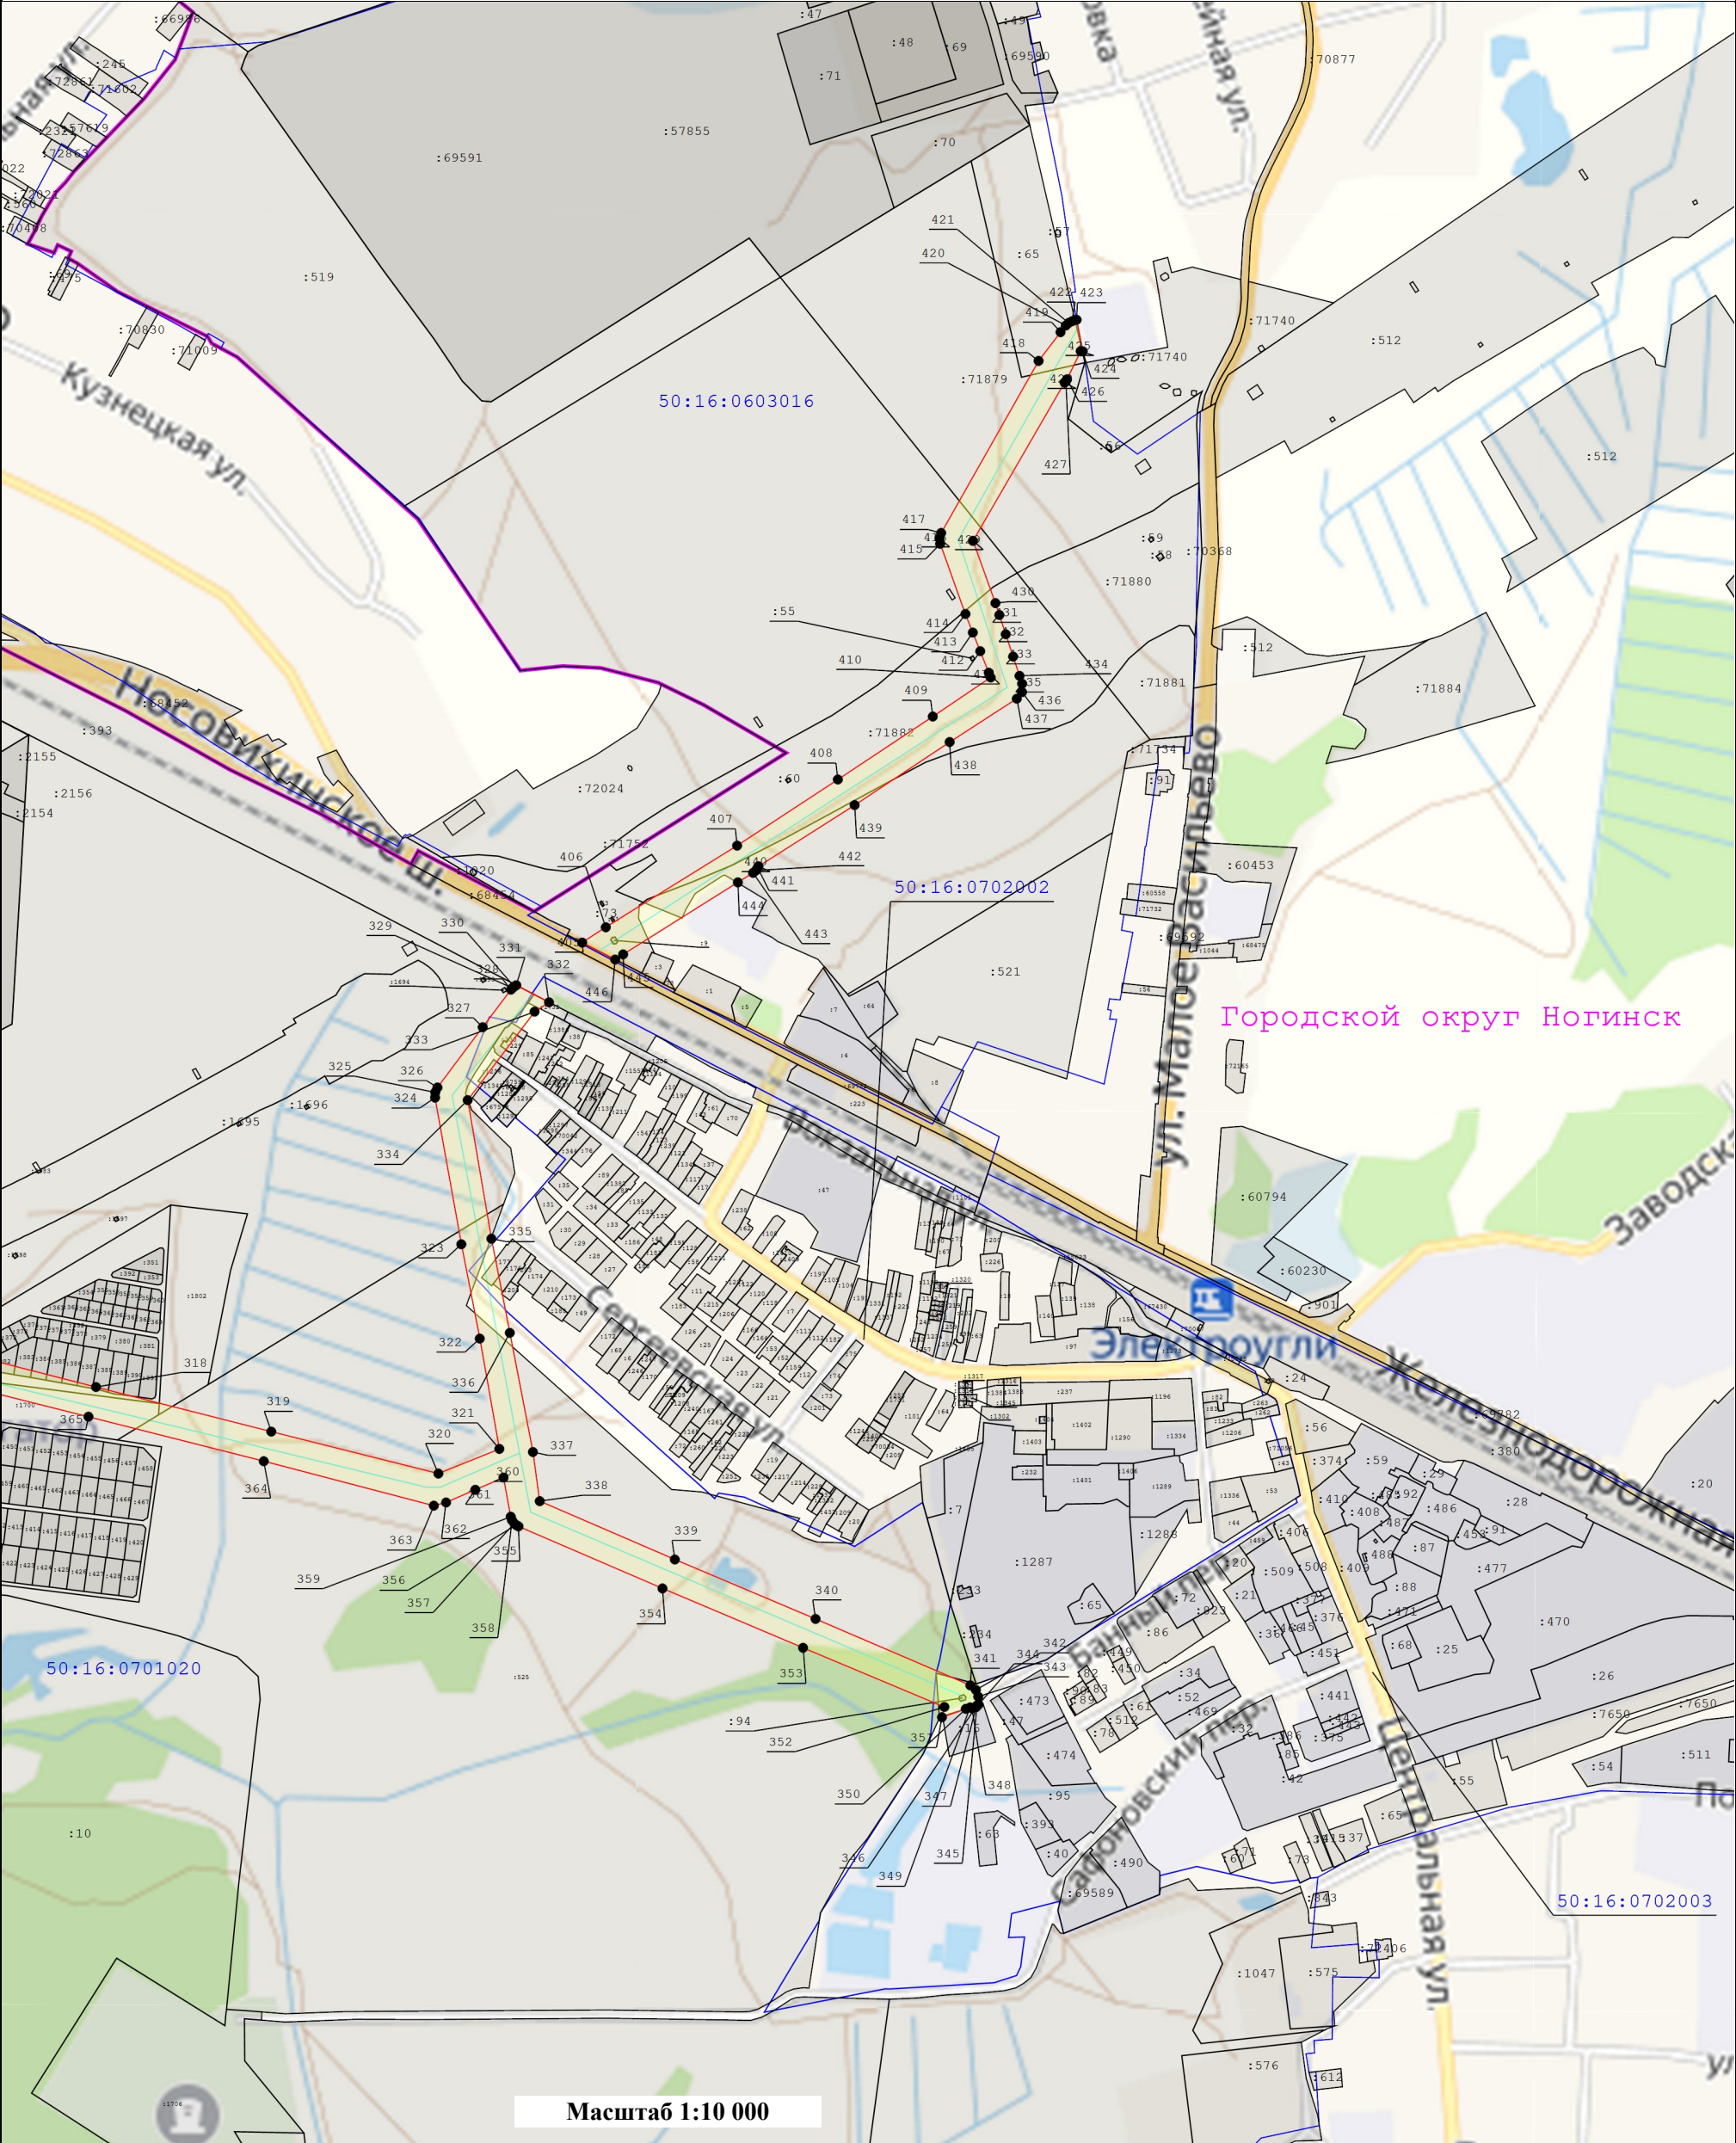

Условные обозначения:

- Существующая часть границы, имеющиеся в ЕГРН сведения о которой достаточны для определения ее местоположения
- Характерная точка границы зоны публичного сервитута, сведения о которой позволяют однозначно определить ее положение на местности
- Граница кадастрового квартала
- Номер кадастрового квартала
- Вновь образуемая граница публичного сервитута, сведения о которой достаточны для определения ее местоположения
- Номер характерной точки границы публичного сервитута
- Кадастровый номер земельного участка
- Ось линии электропередач
- Граница охранной зоны линии электропередачи
- Граница муниципального образования