


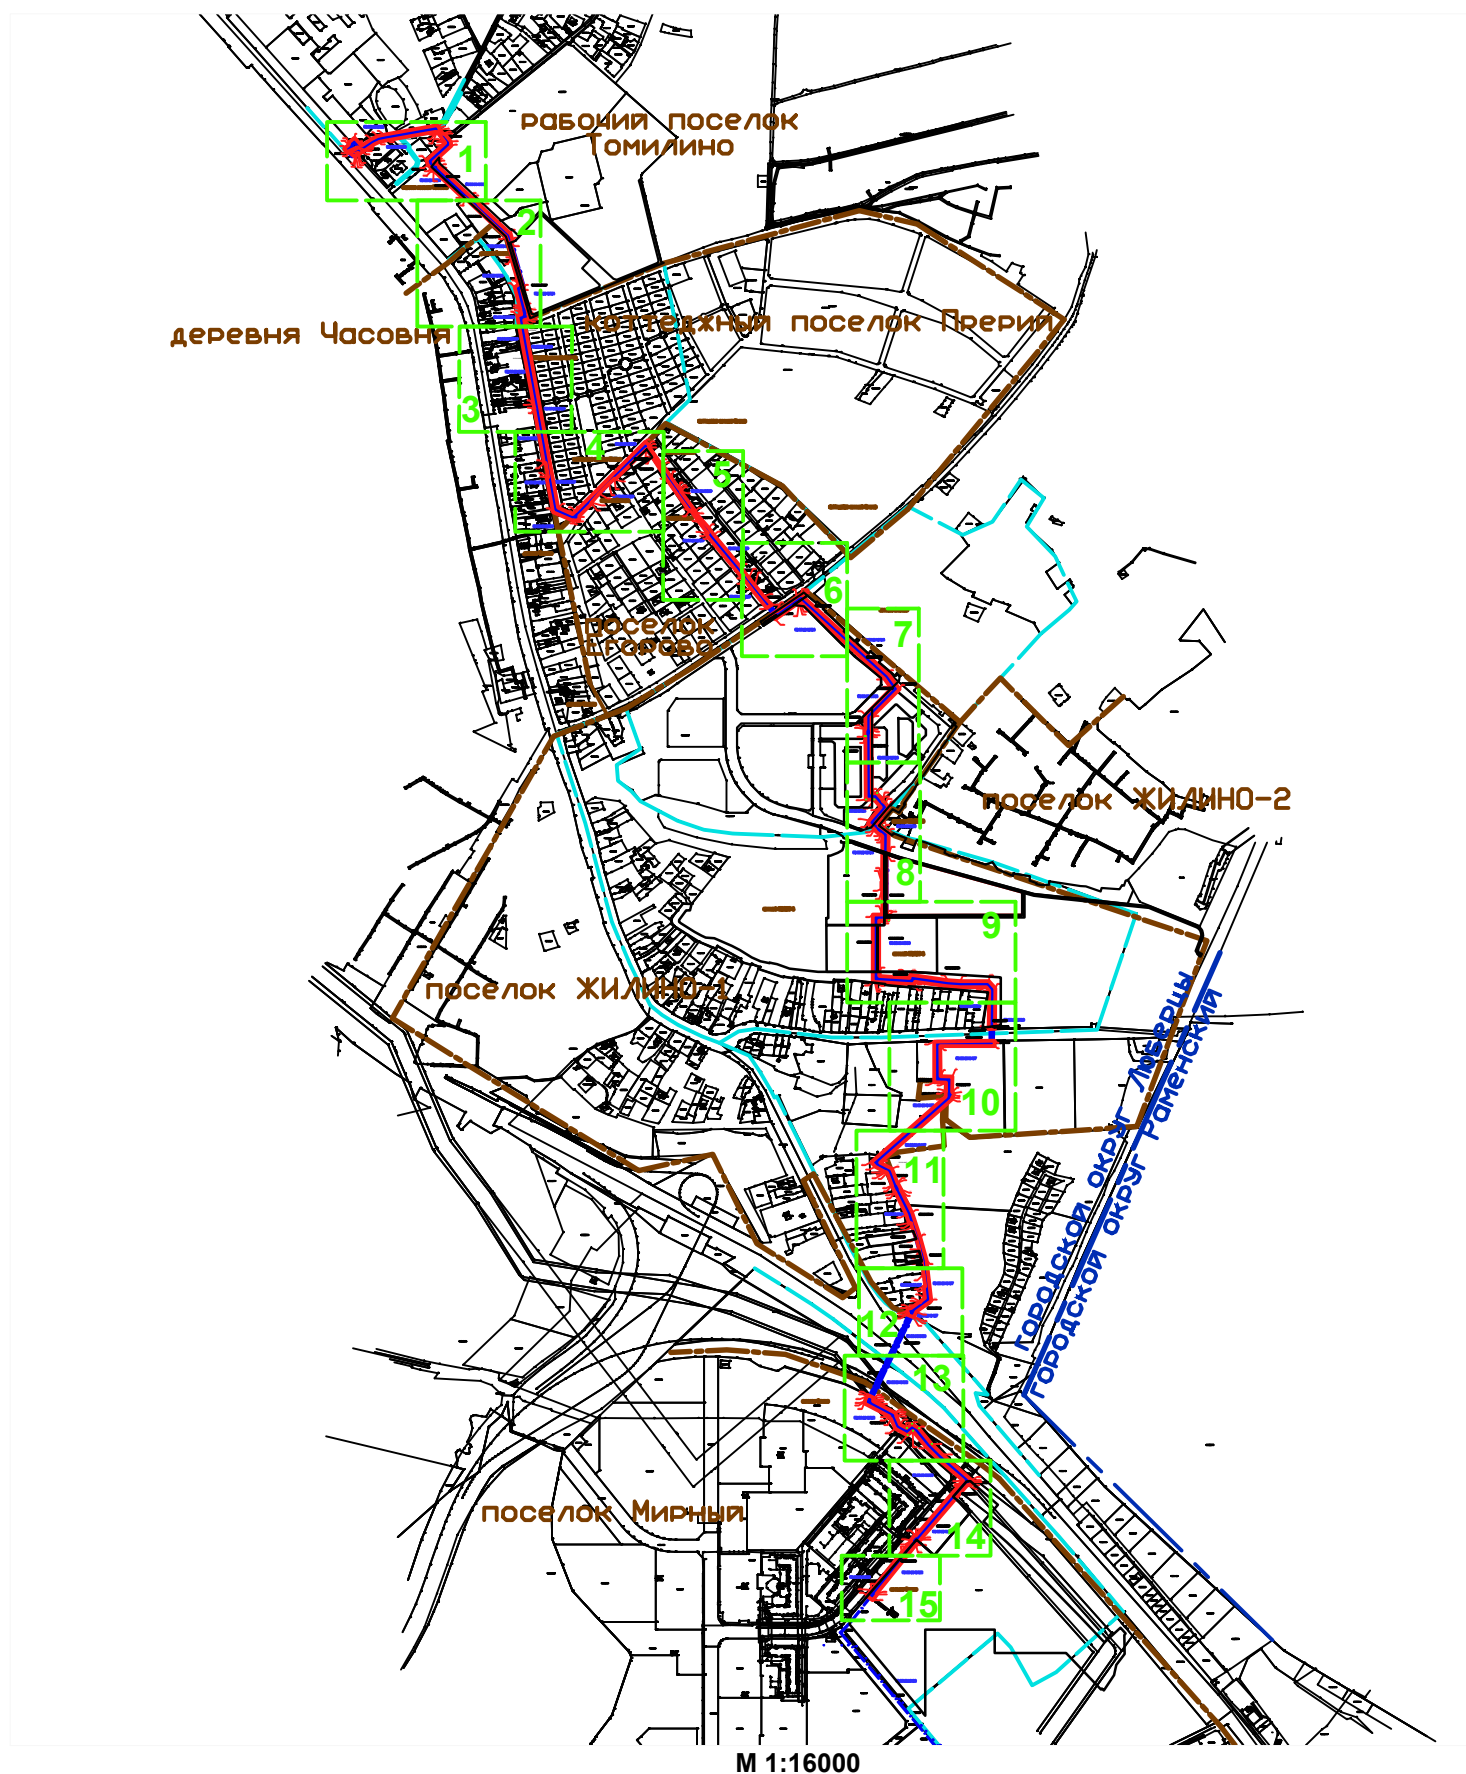

Используемые условные знаки и обозначения:



— область выносного листа,

23


— номер выносного листа.

Остальные используемые условные знаки и обозначения: приведены на отдельной странице в конце раздела.



Схема расположения границ публичного сервитута


Выносной лист №2

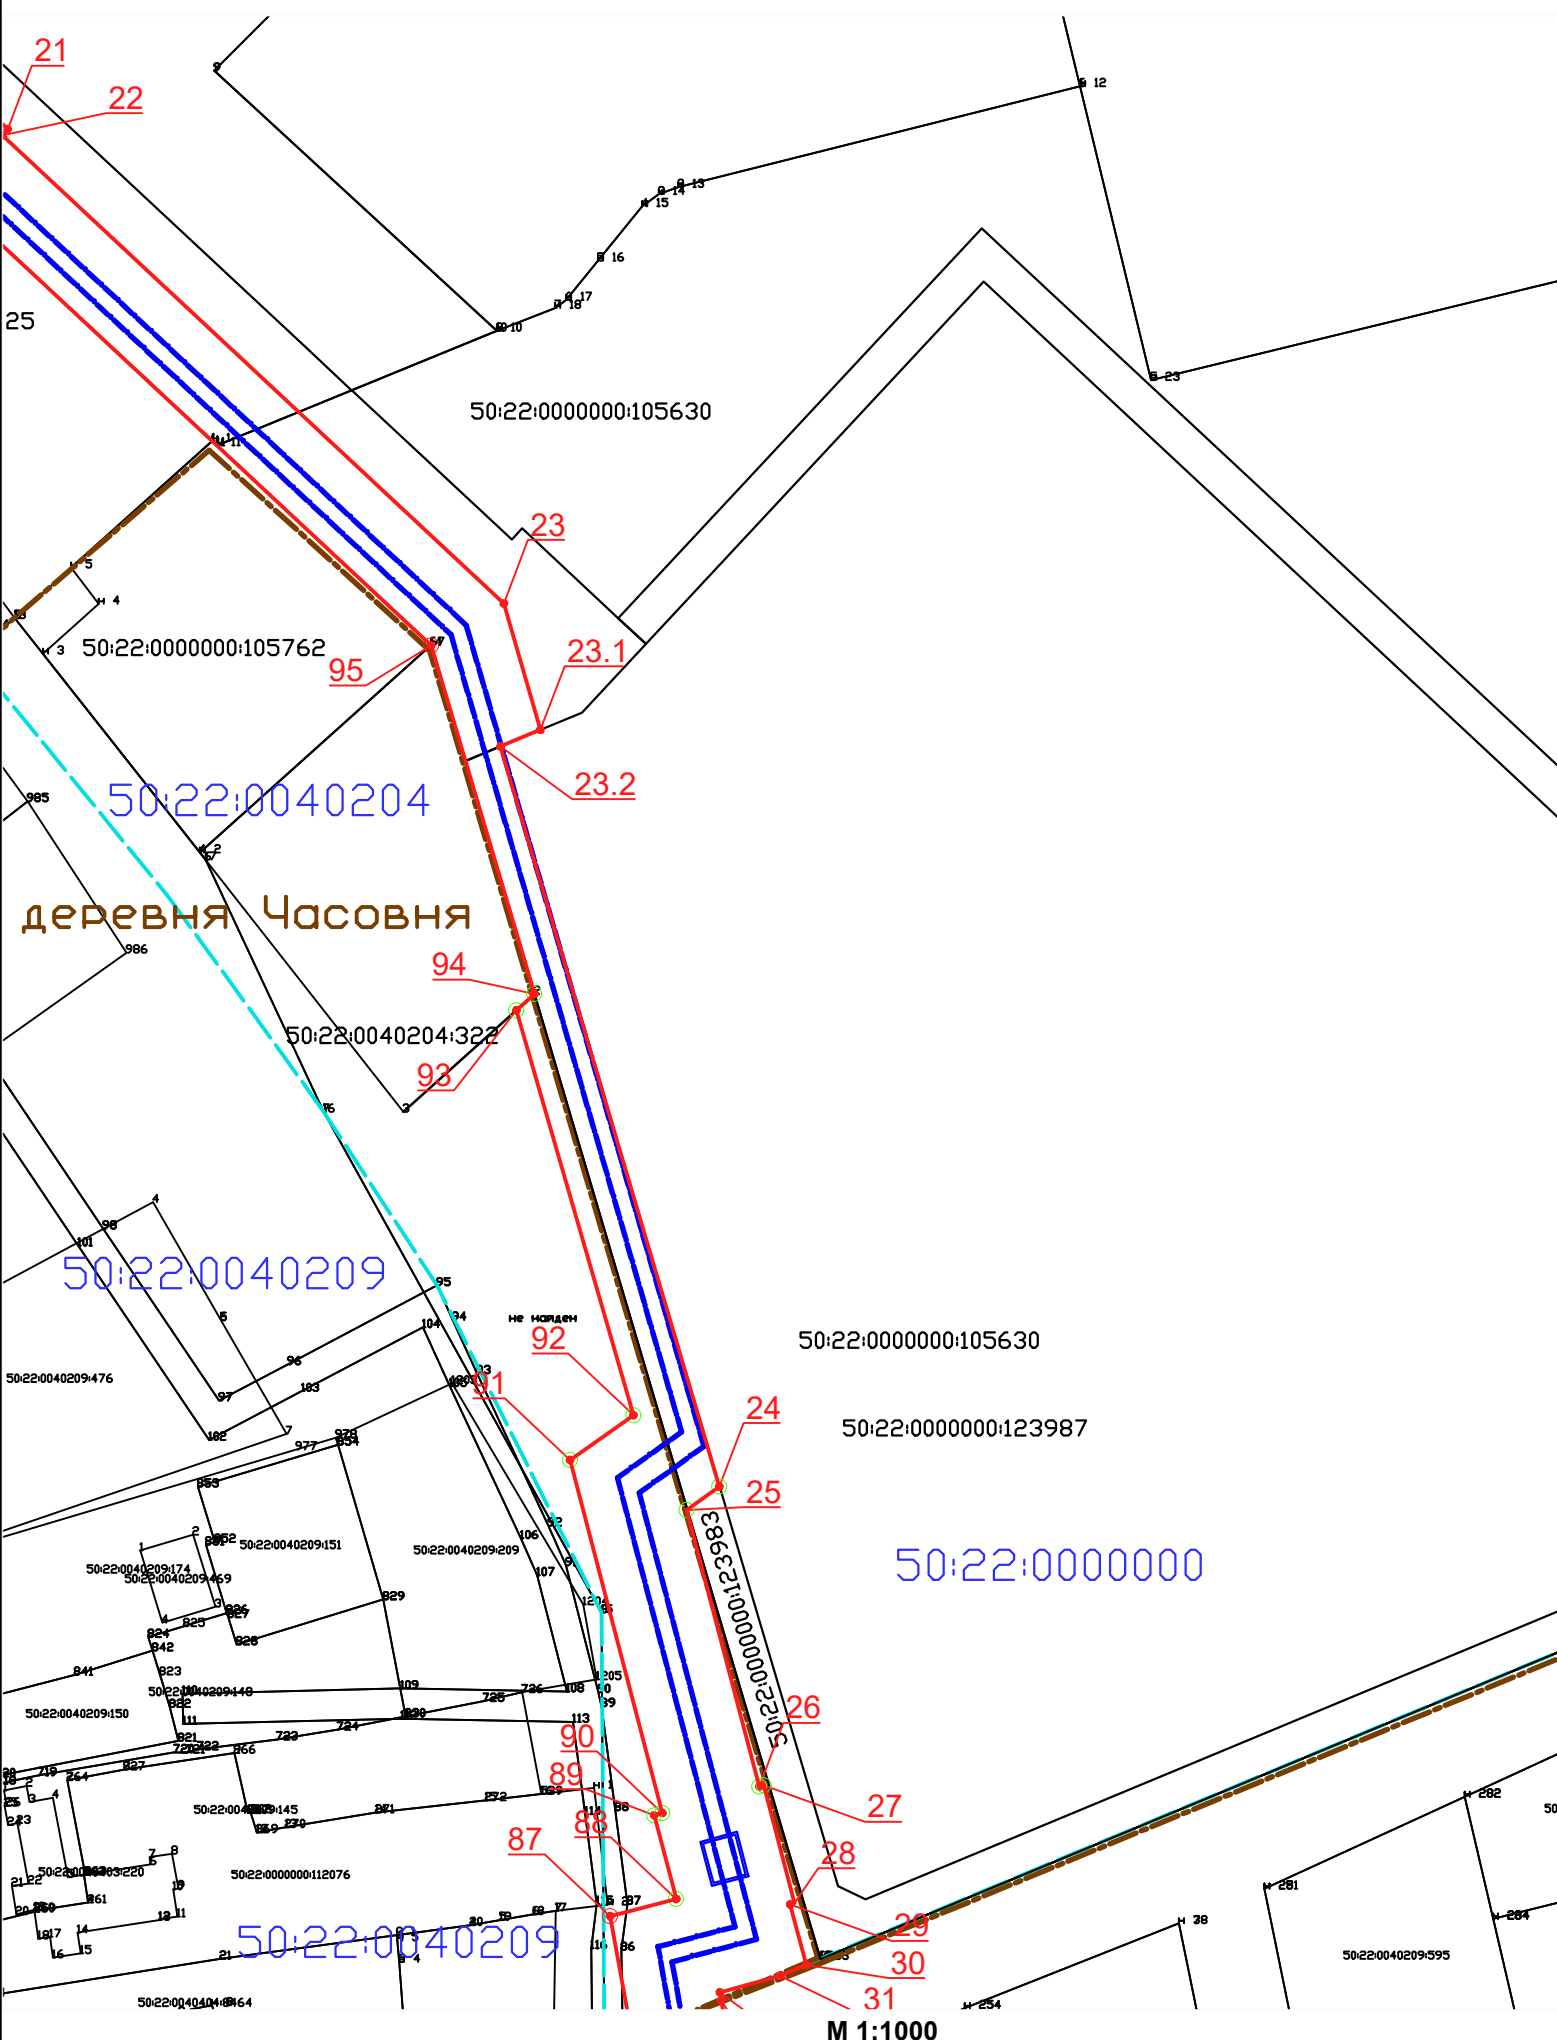

М 1:1000

Используемые условные знаки и обозначения: приведены на отдельной странице в конце раздела.

Выносной лист №3

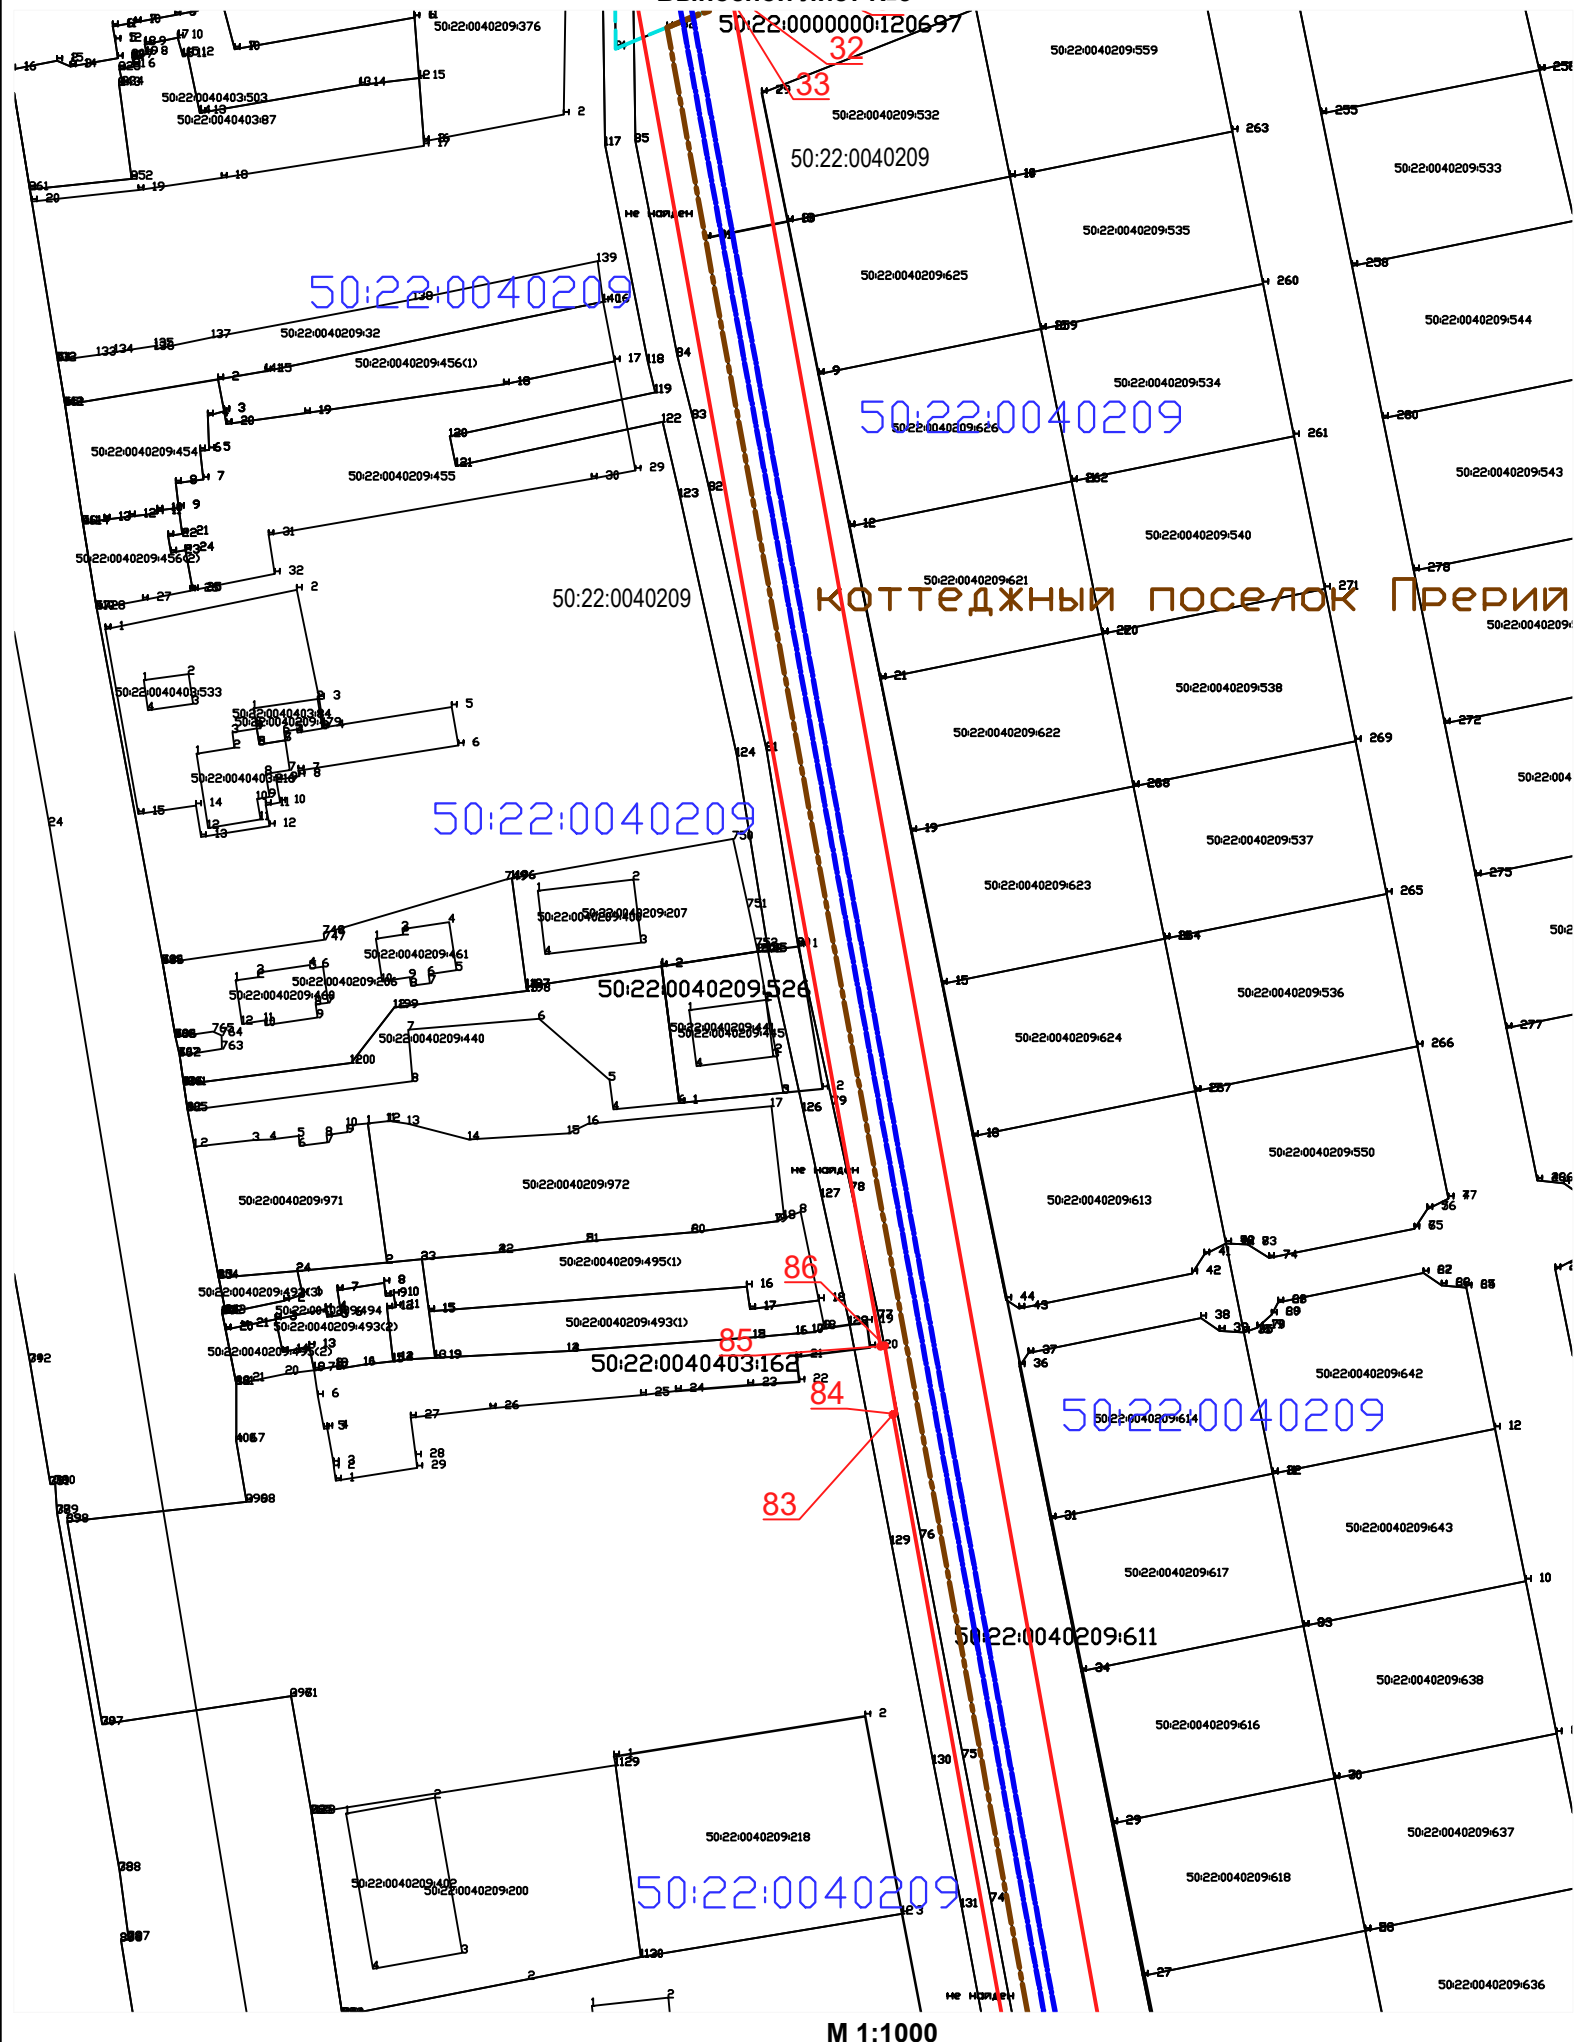

M 1:1000


Используемые условные знаки и обозначения: приведены на отдельной странице в конце раздела.

Схема расположения границ публичного сервитута



Схема расположения границ публичного сервитута

Выносной лист №5

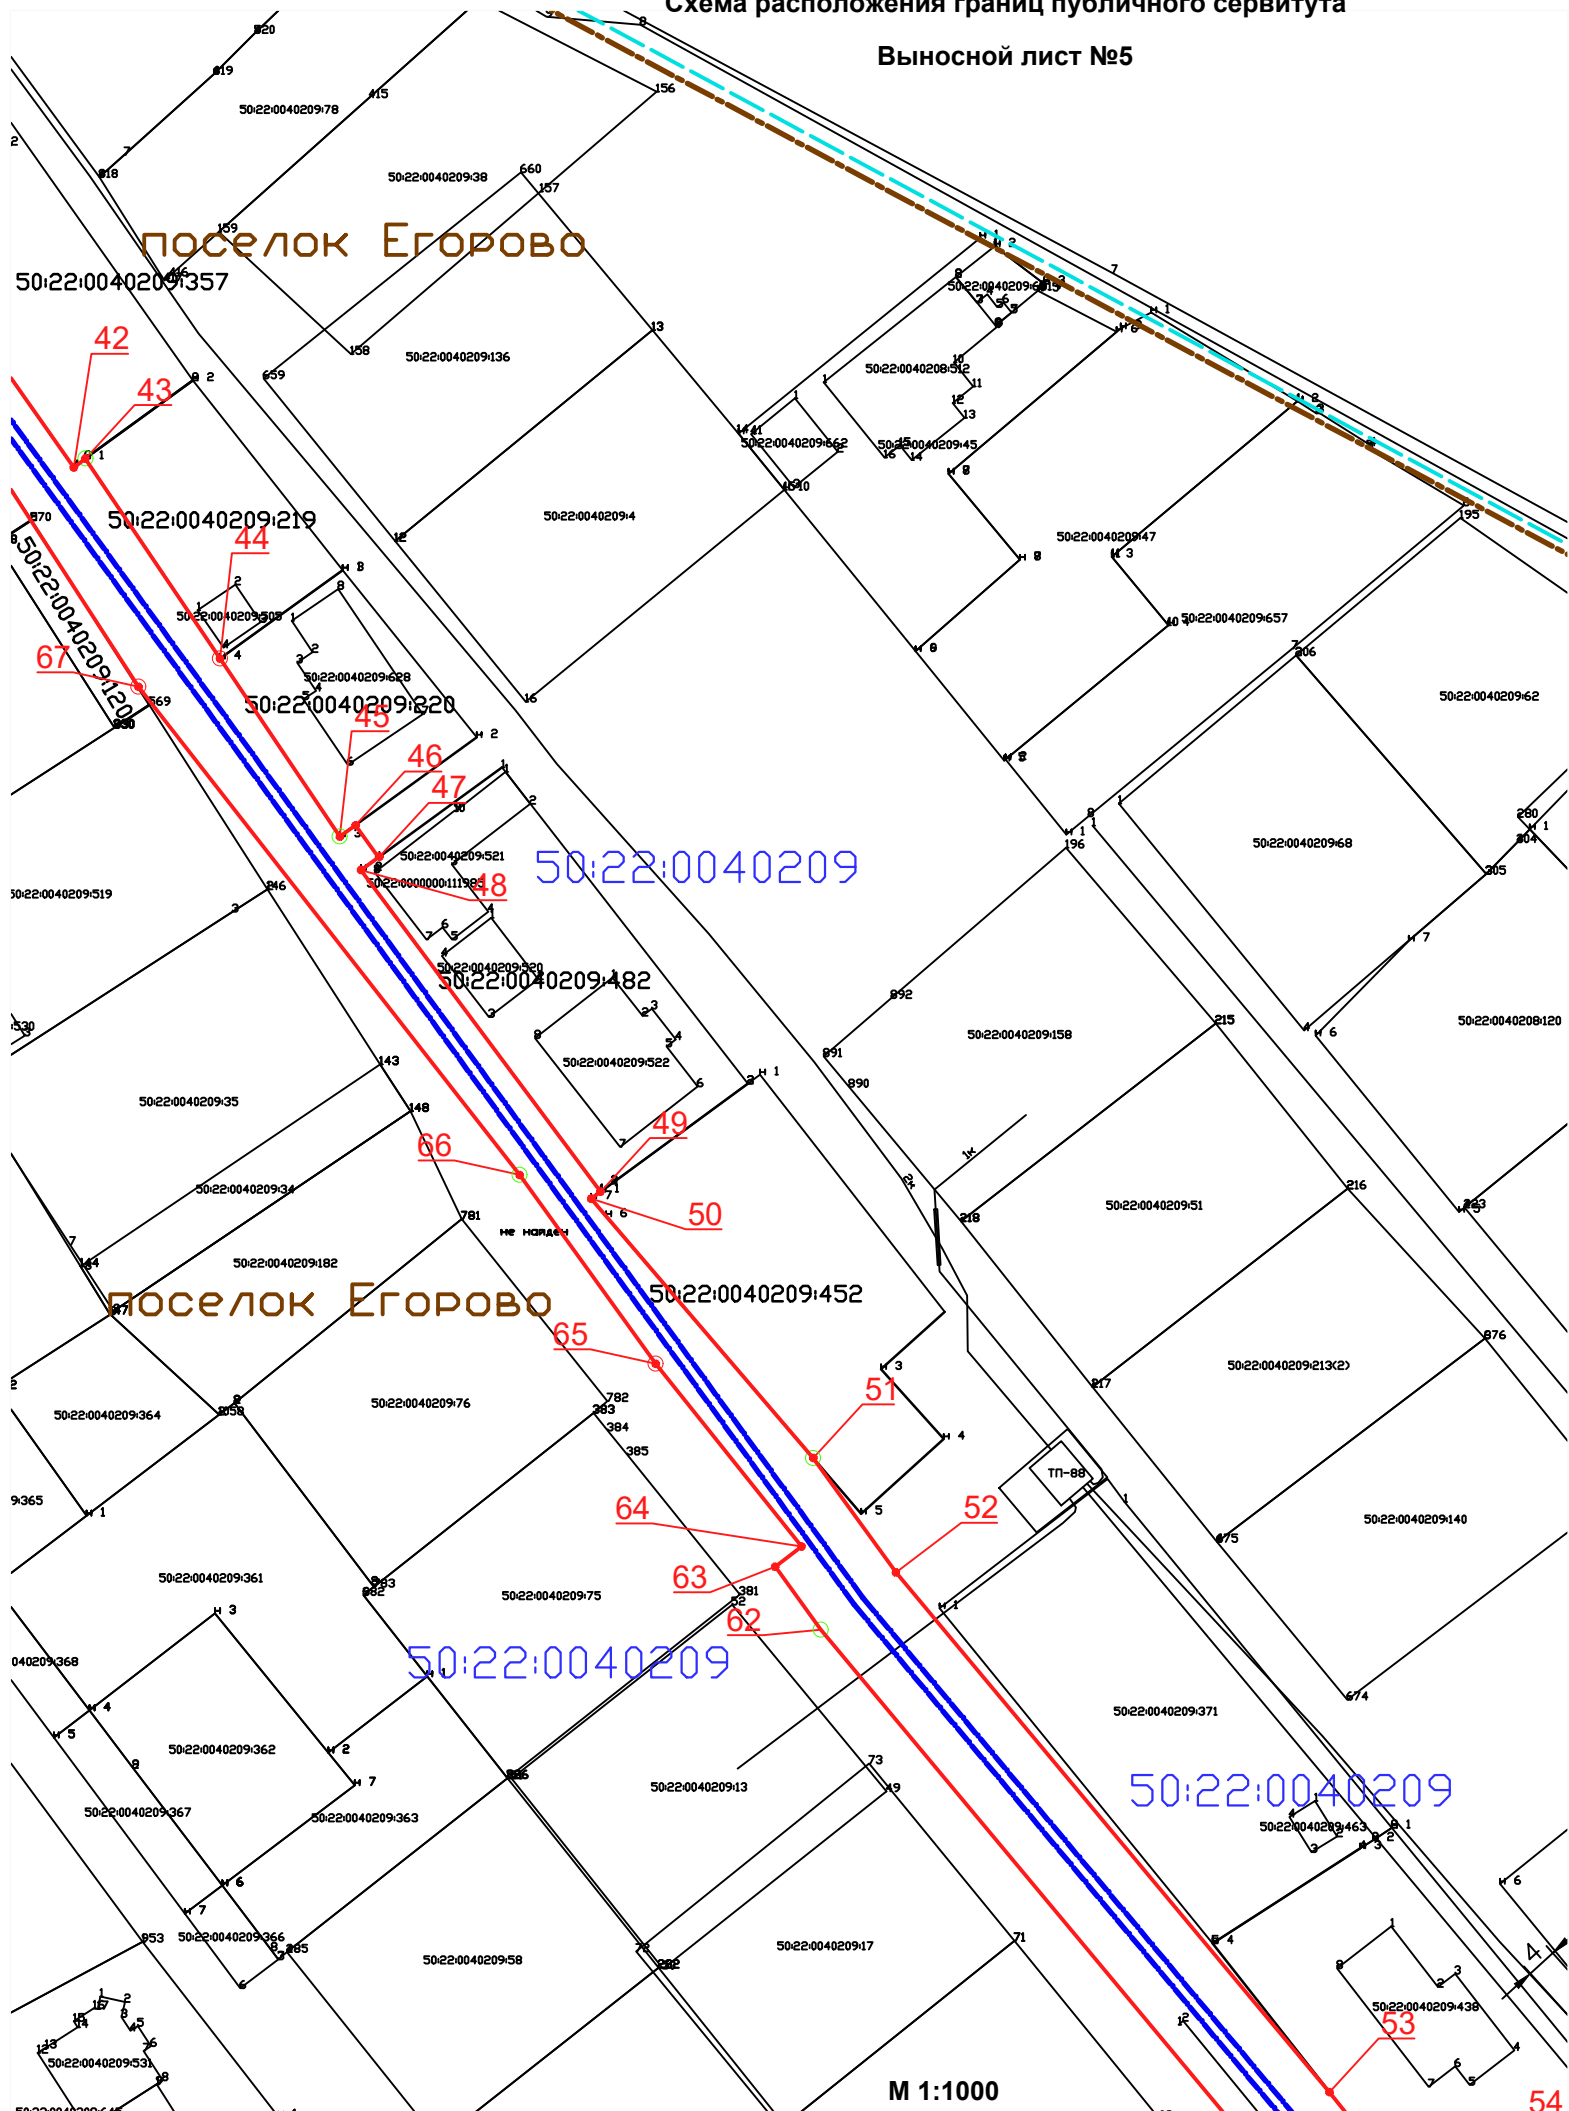


М 1:1000

54

Схема расположения границ публичного сервитута

Выносной лист №6

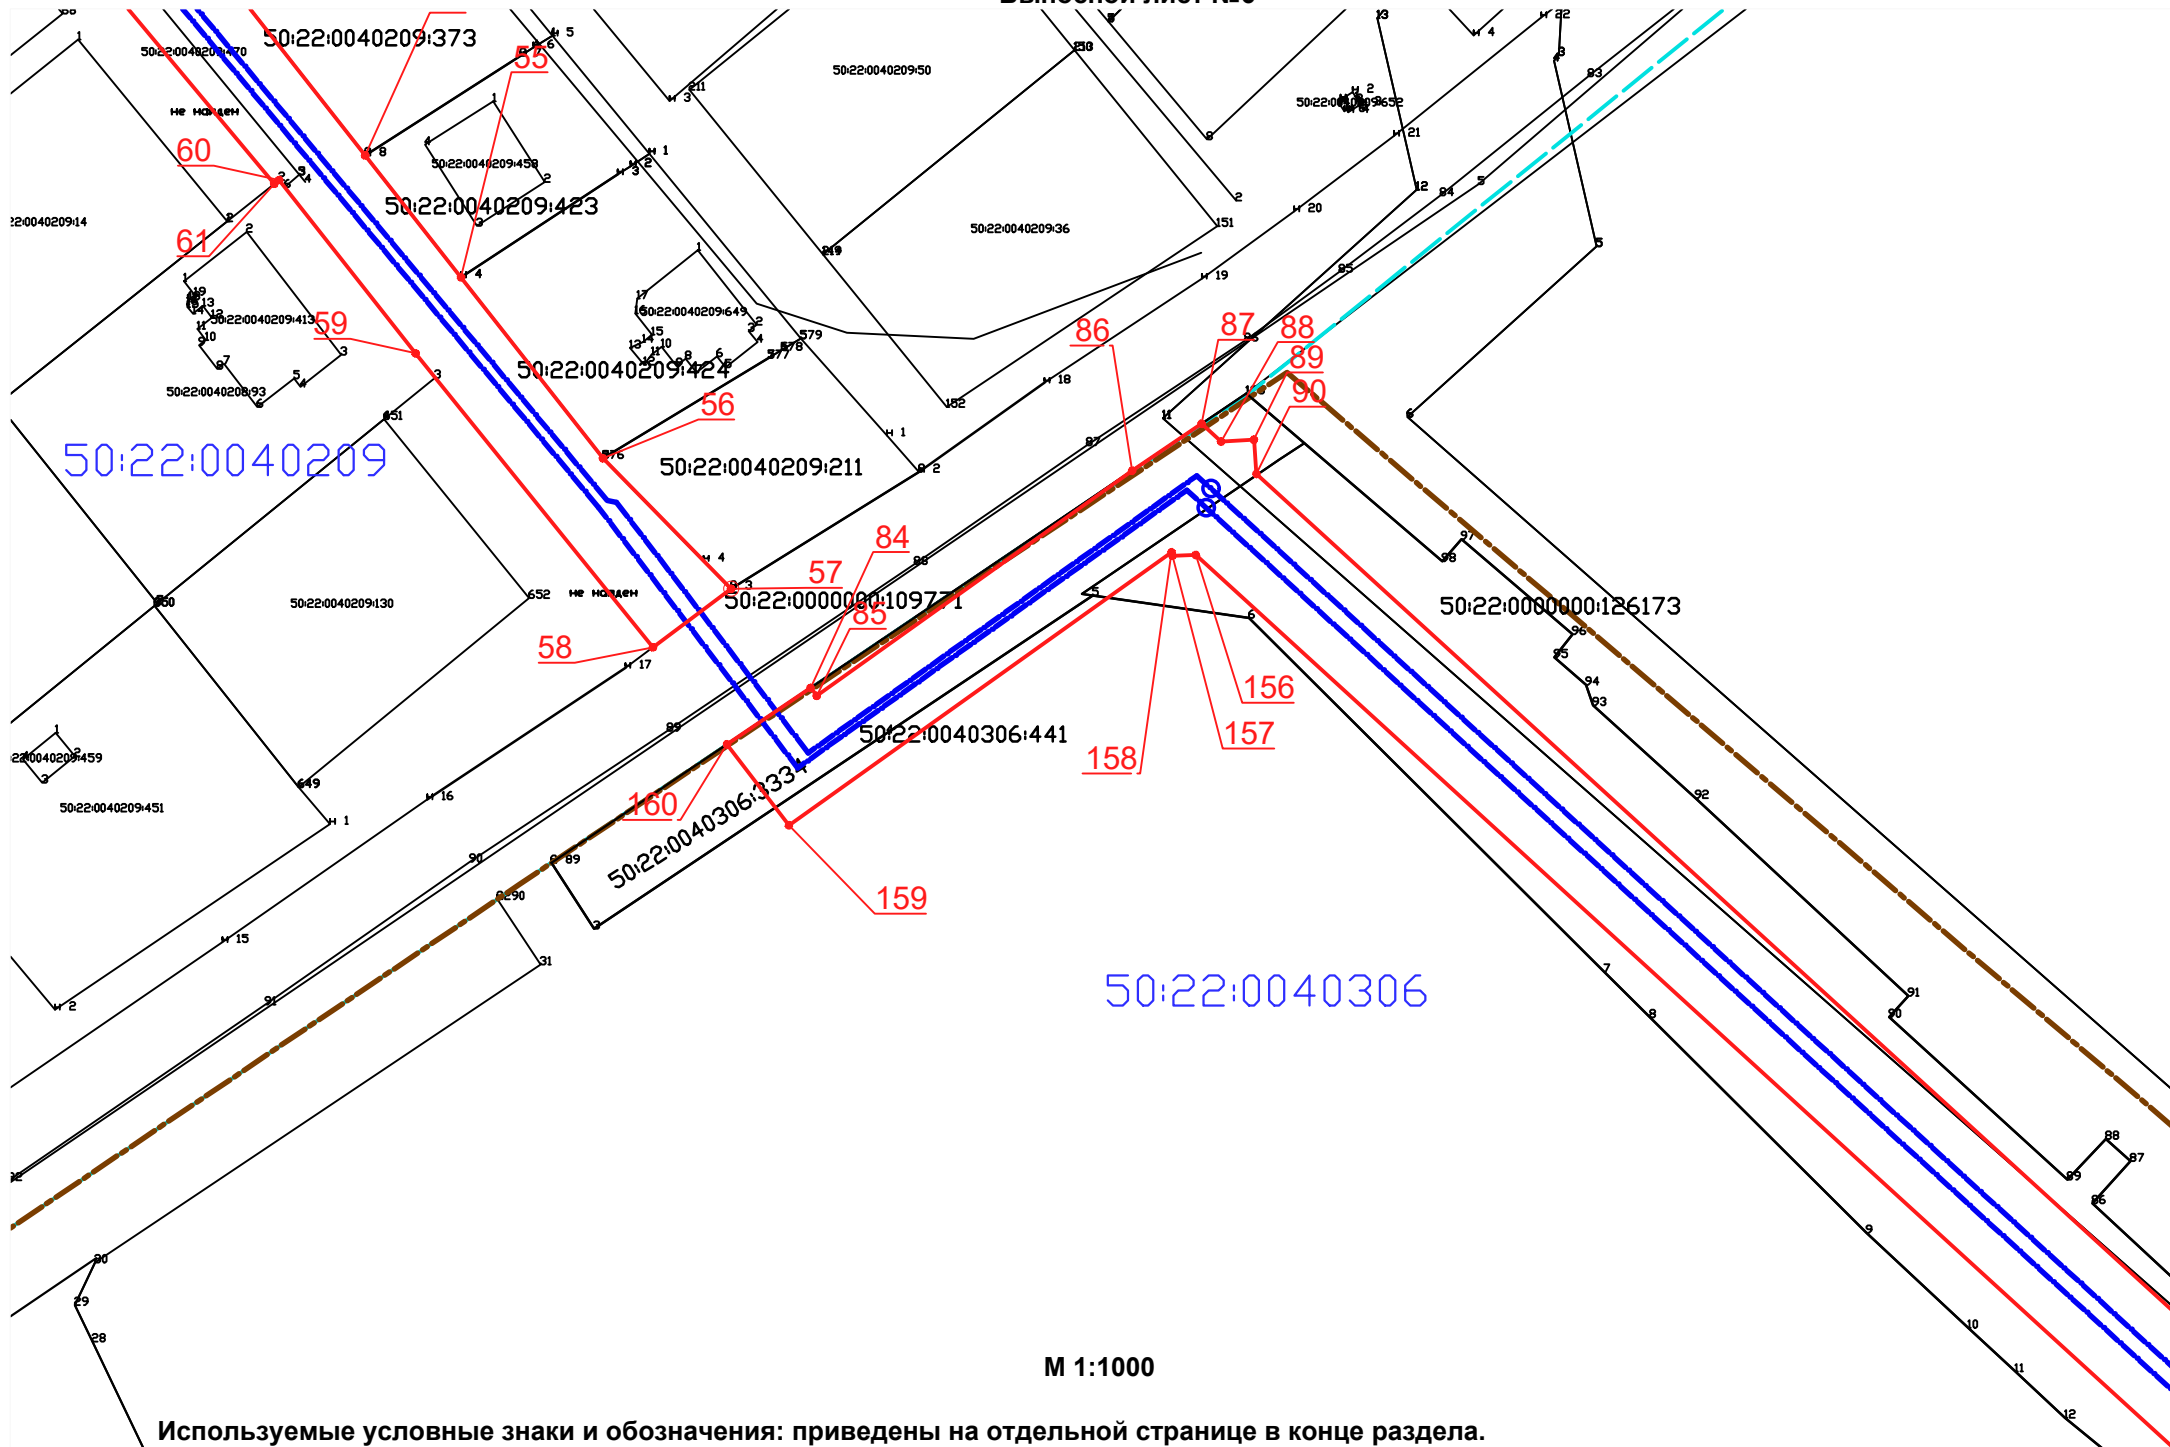

Используемые условные знаки и обозначения: приведены на отдельной странице в конце раздела.

Схема расположения границ публичного сервитута

Выносной лист №7

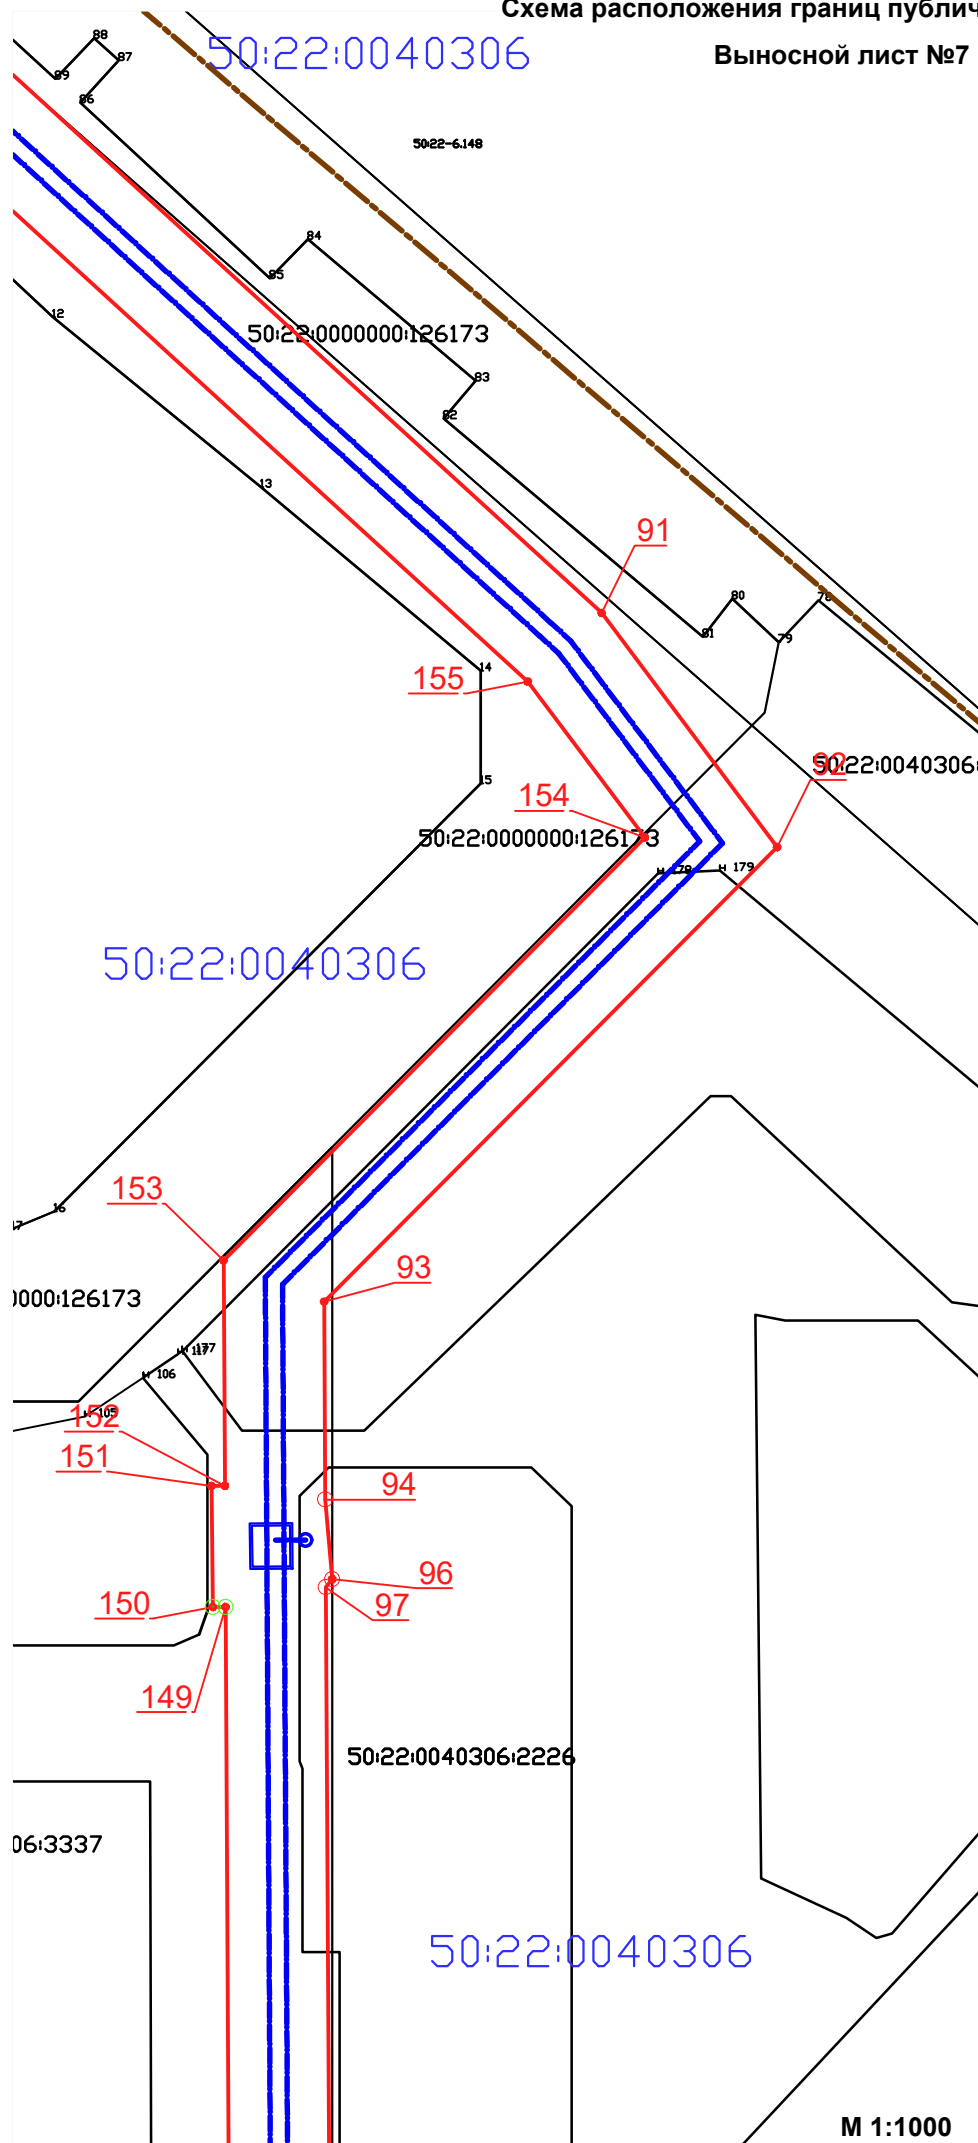


Схема расположения границ публичного сервитута

Выносной лист №8


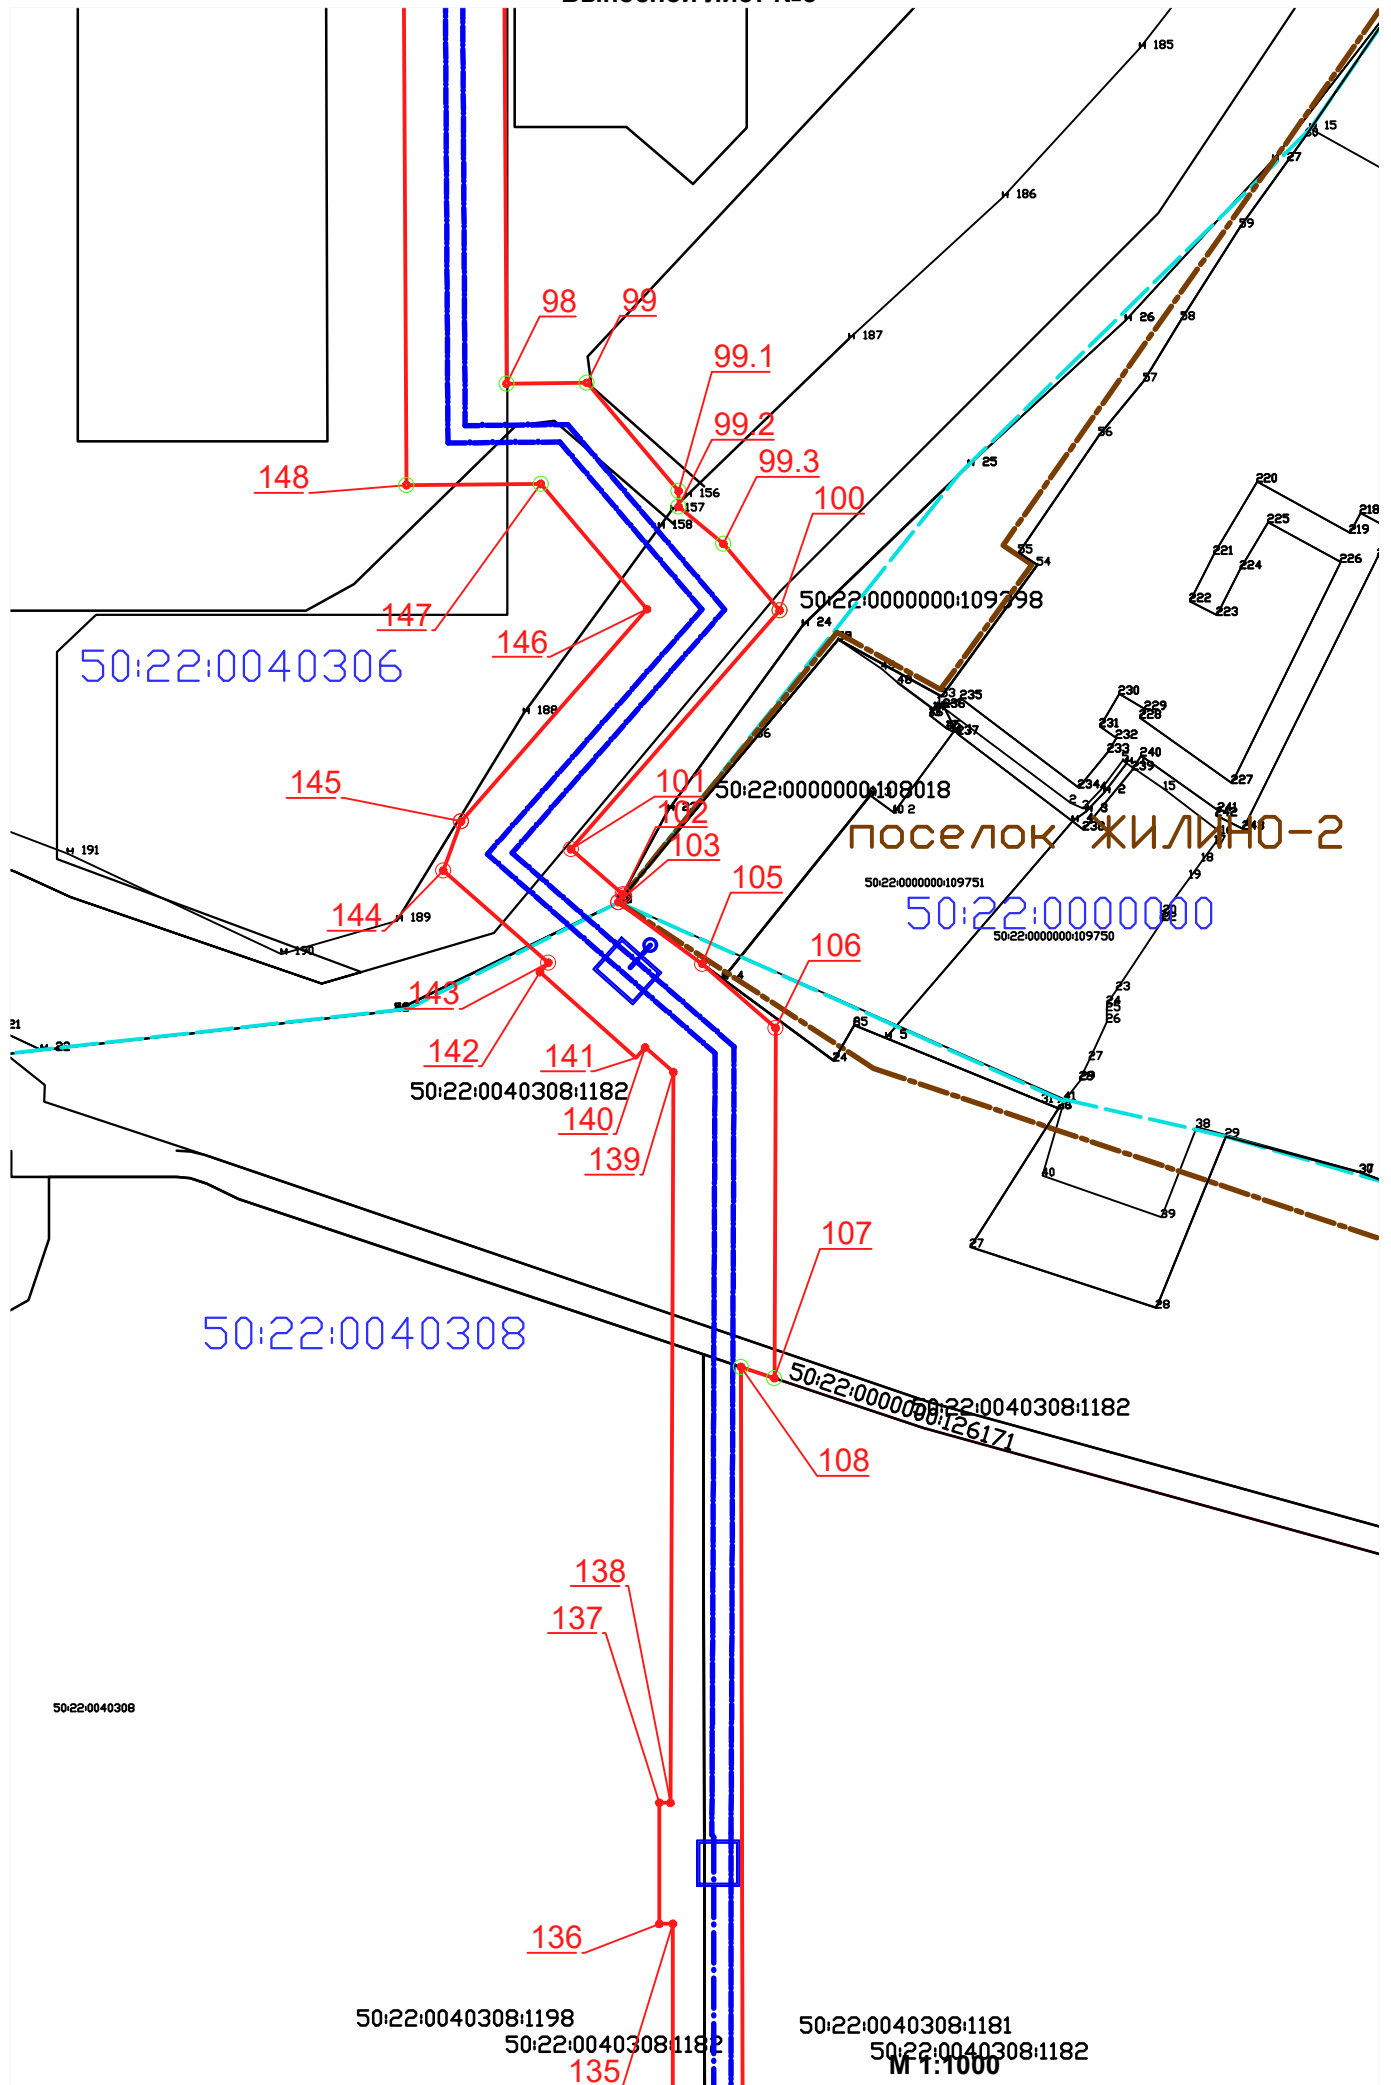


Схема расположения границ публичного сервитута

Выносной лист №9

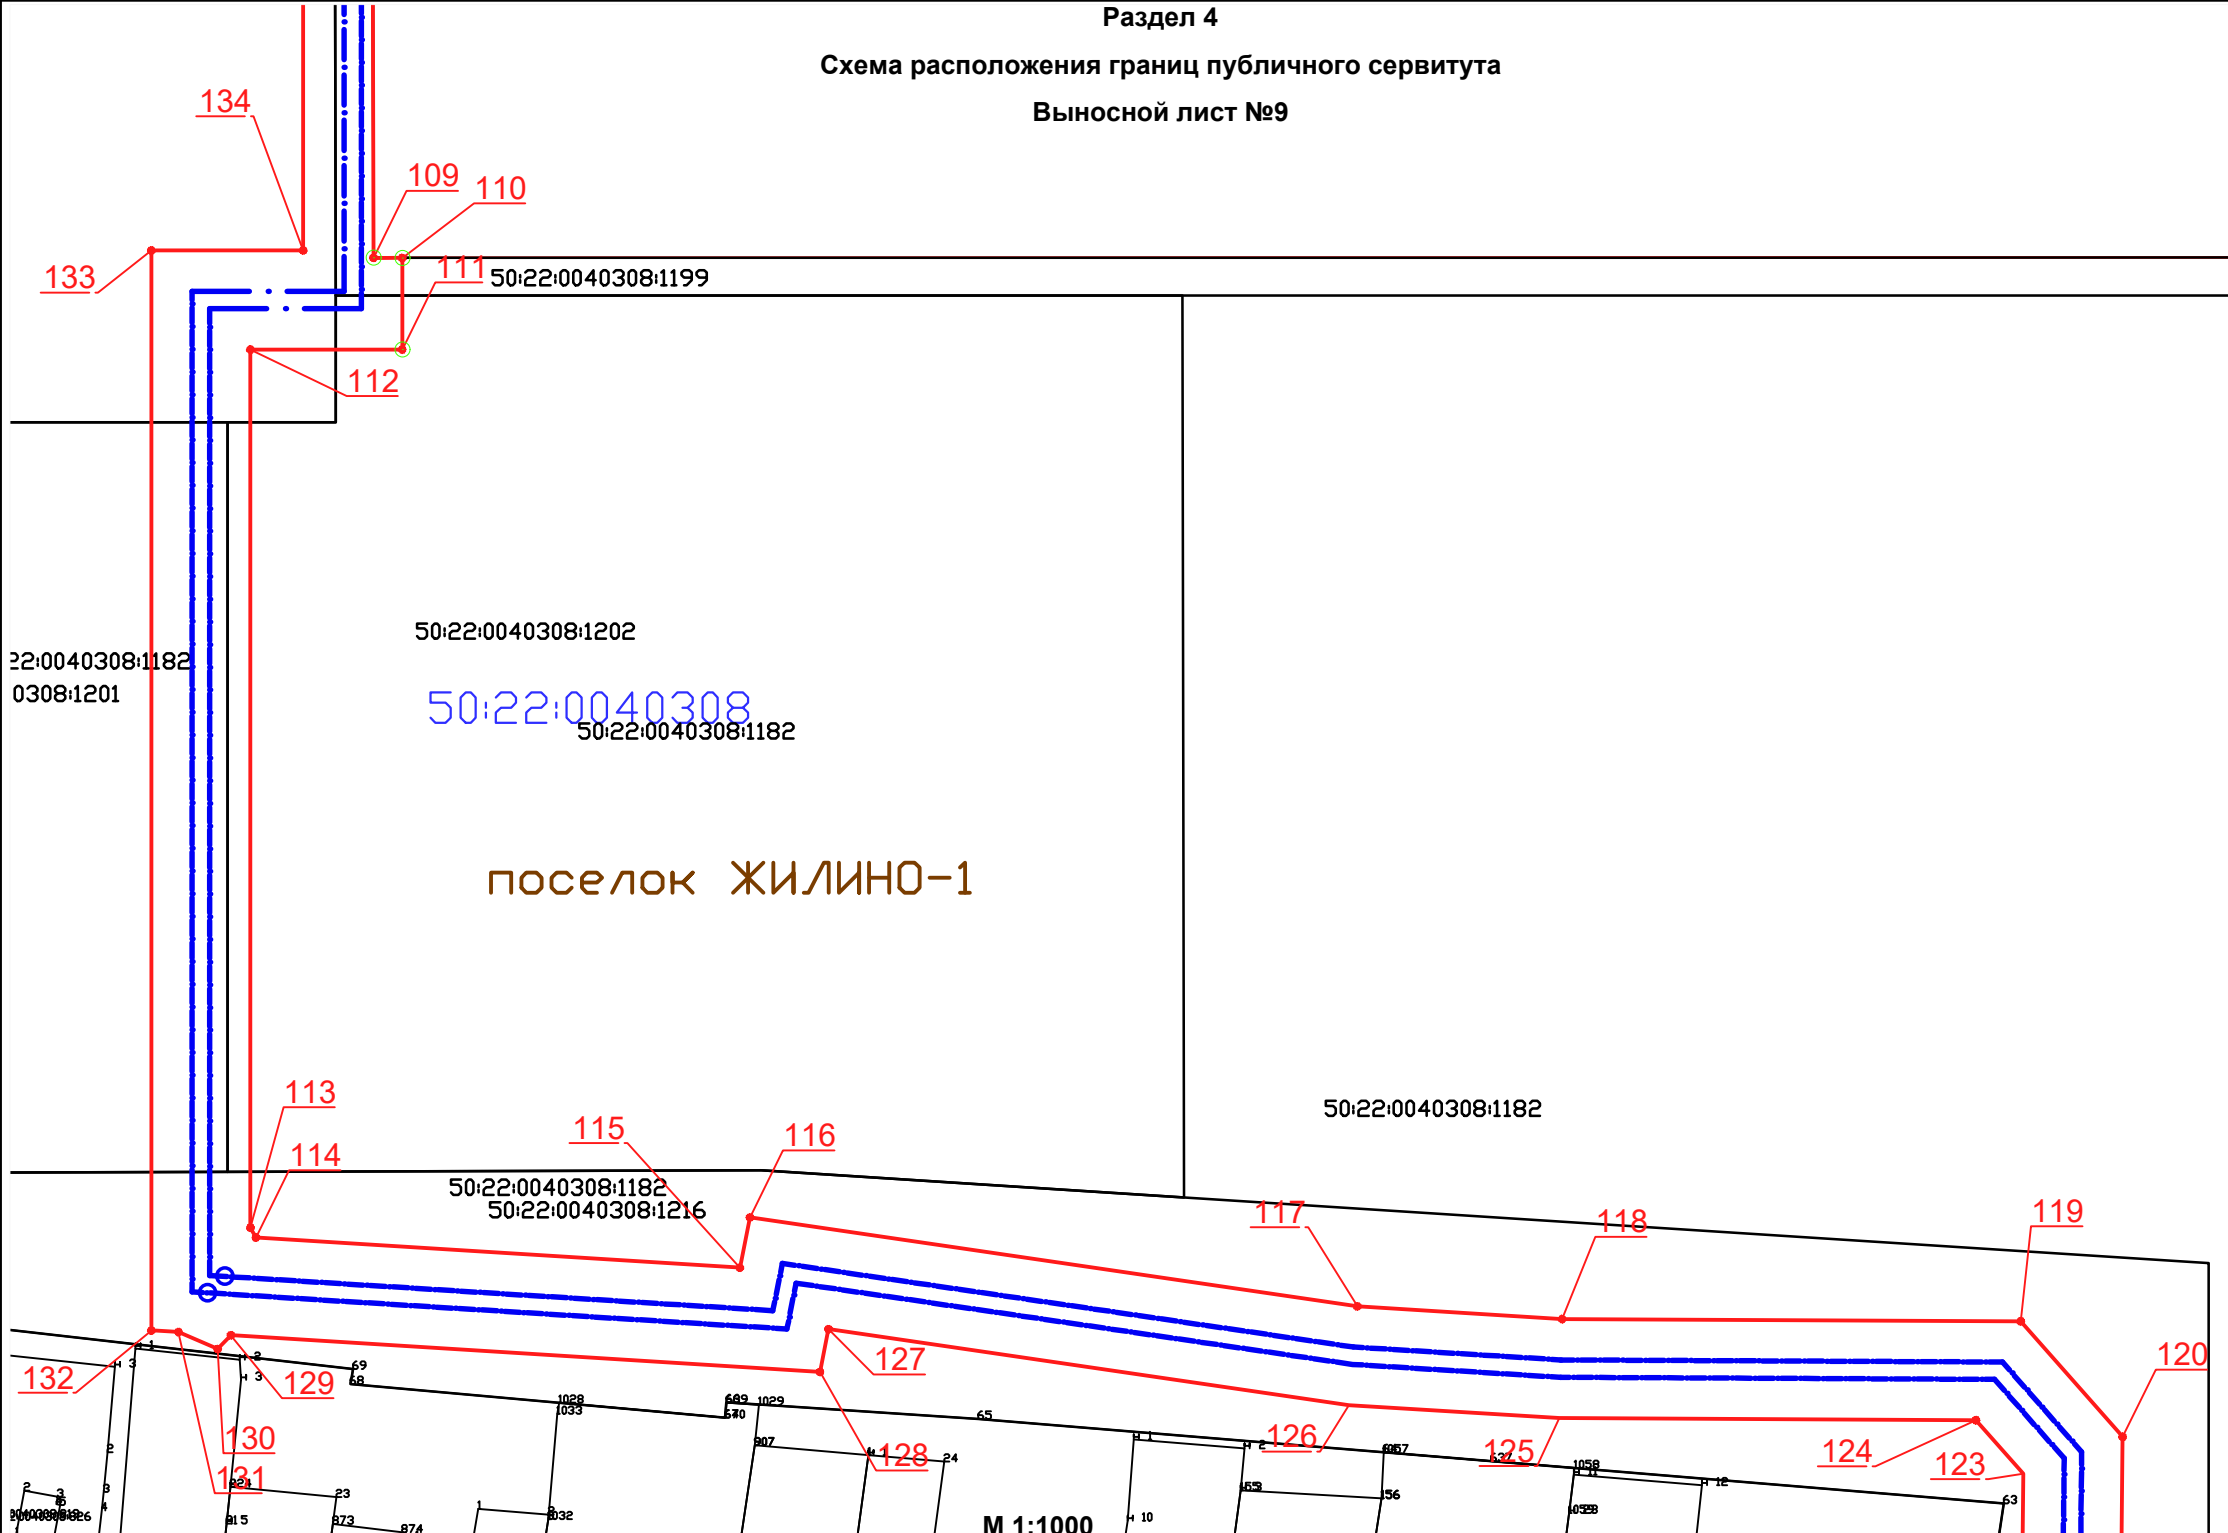


Используемые условные знаки и обозначения: приведены на отдельной странице в конце раздела.

The image is a cadastral map showing a land parcel with a blue boundary. The parcel is labeled with the identifier '50:22:0040407'. The map includes various other labels, such as '50:22:0040308', '50:22:0000000:107964', and '50:22:0040407:790'. The map is divided into several sections by a red line, with points numbered 1 through 10, 21 through 24, 31 through 34, 41 through 44, 51 through 54, and 61 through 64. A scale bar at the bottom indicates 'M 1:1000'.

Используемые условные знаки и обозначения: приведены на отдельной странице в конце раздела.

Схема расположения границ публичного сервитута

Выносной лист №11

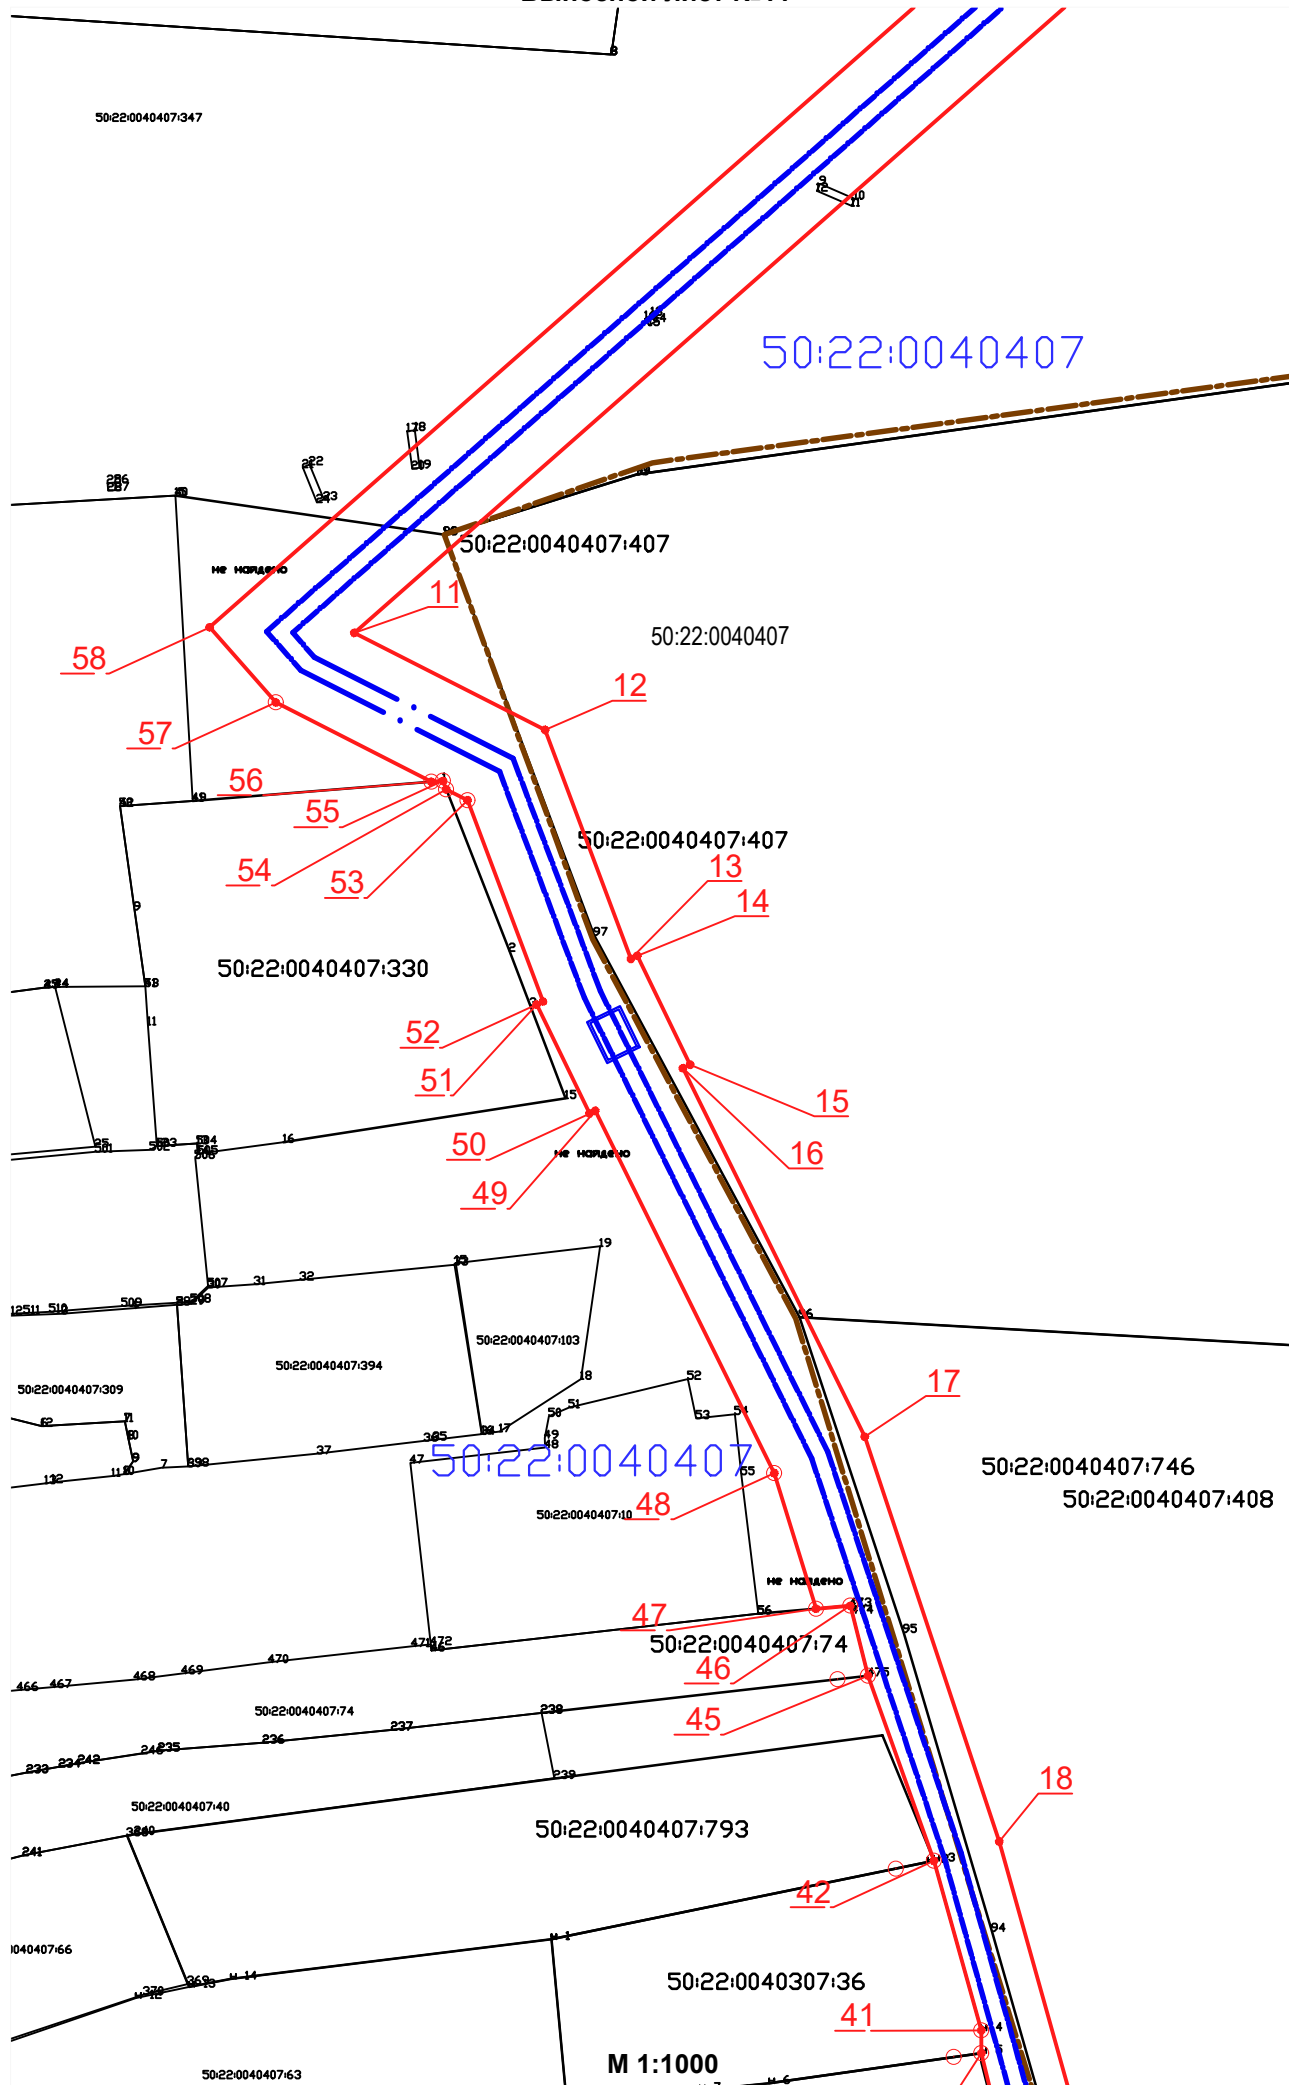

Используемые условные знаки и обозначения: приведены на отдельной странице в конце раздела.

Схема расположения границ публичного сервитута

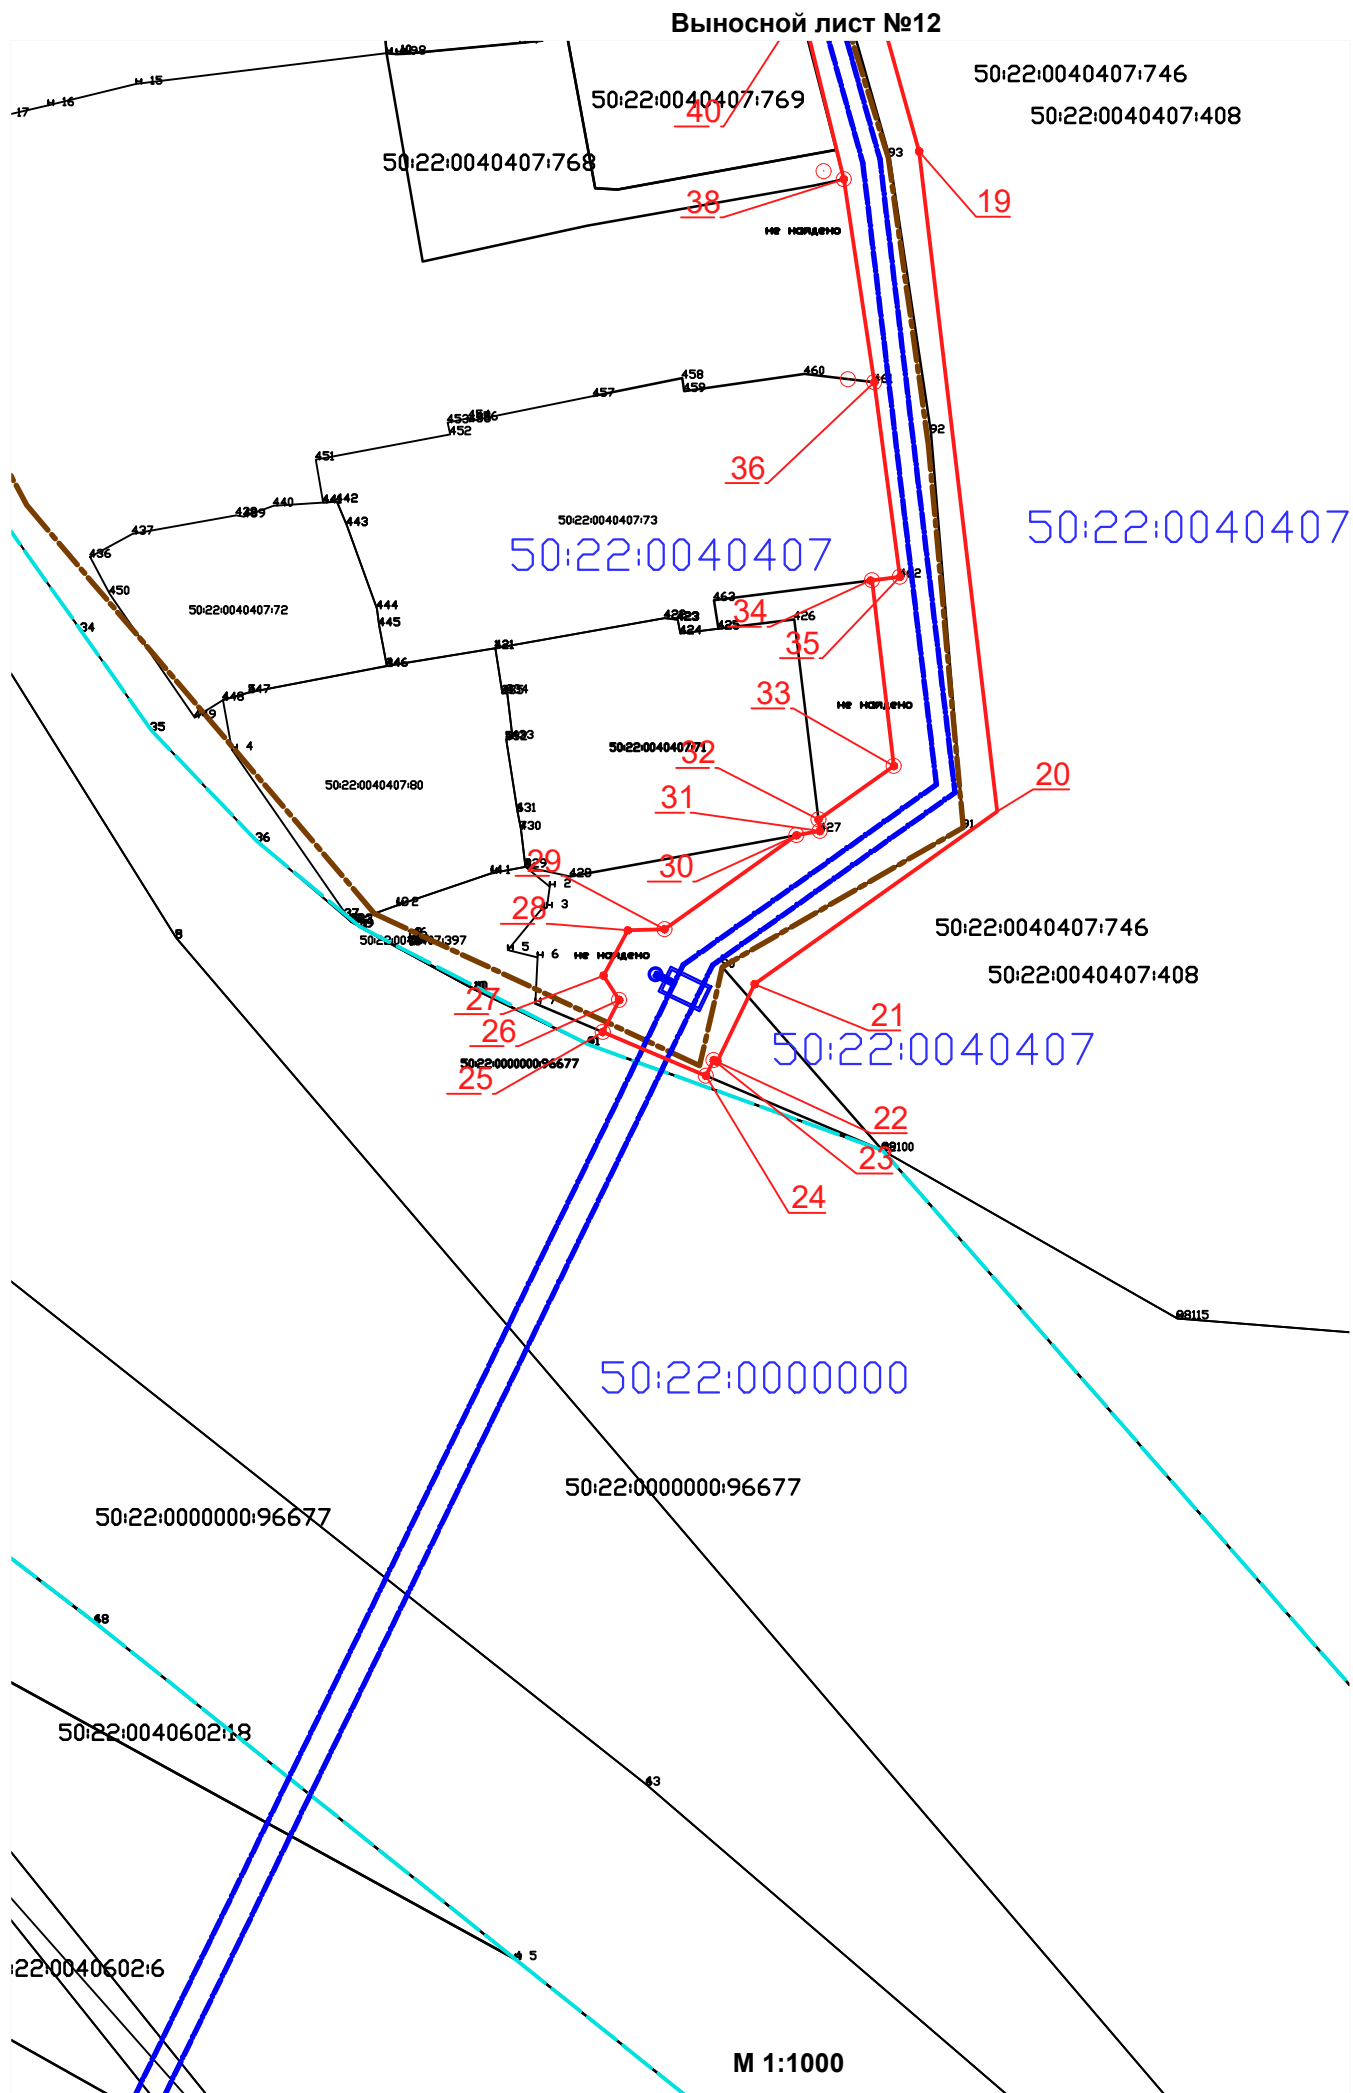


Схема расположения границ публичного сервитута

Выносной лист №13

50:22:0040602


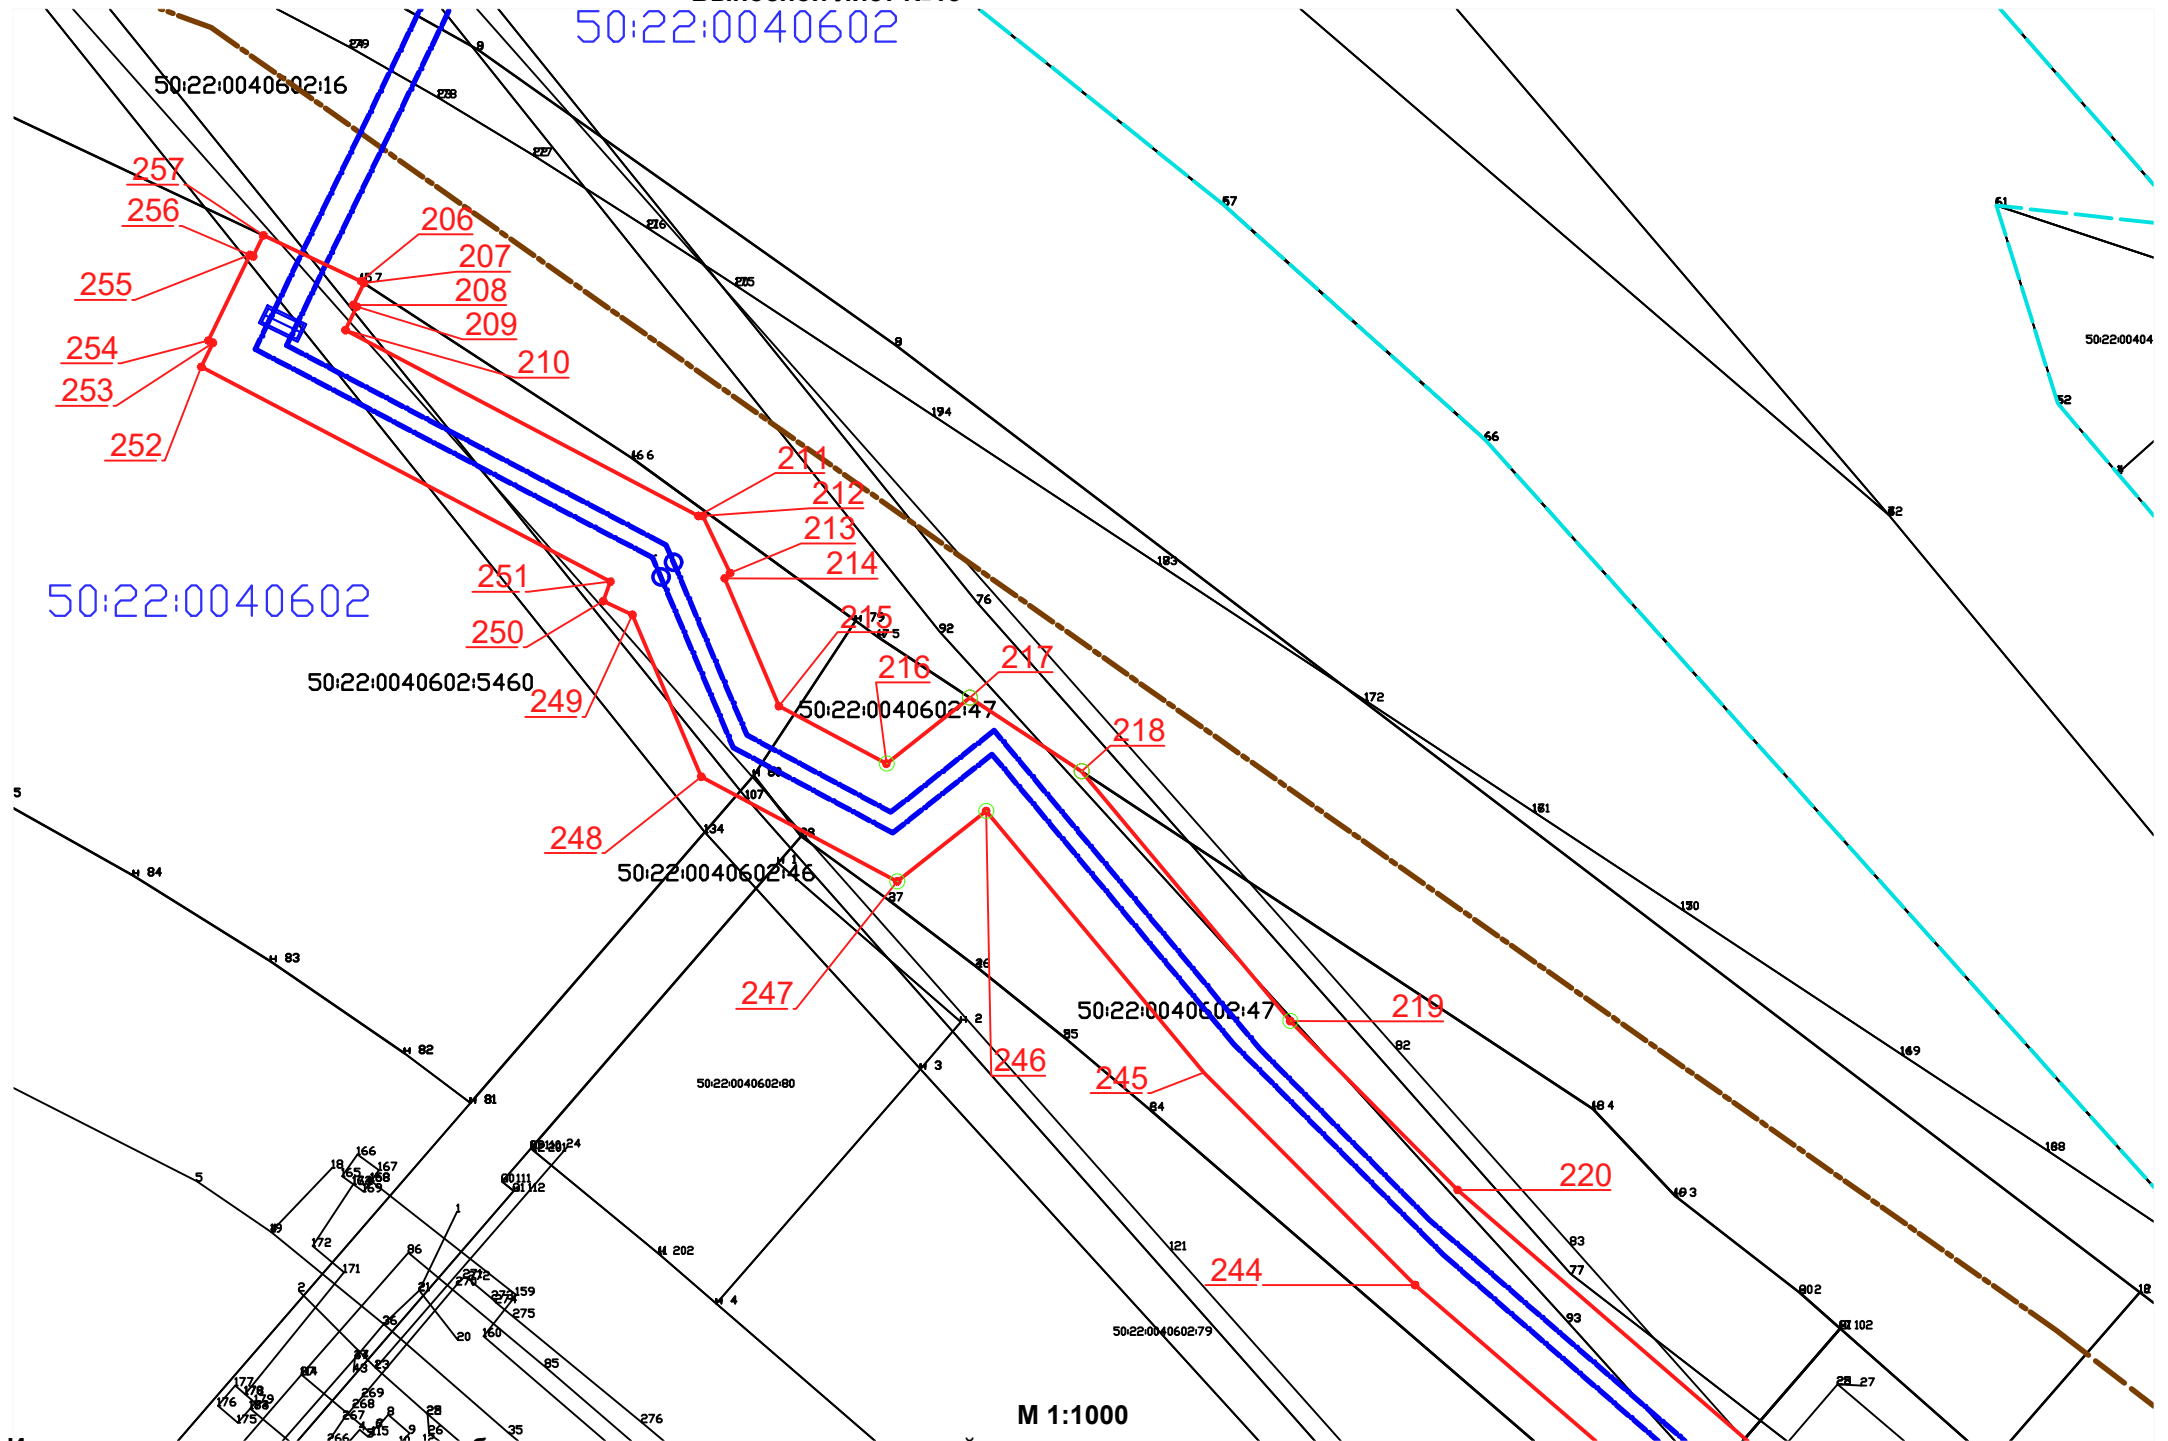


Схема расположения границ публичного сервитута

Выносной лист №14

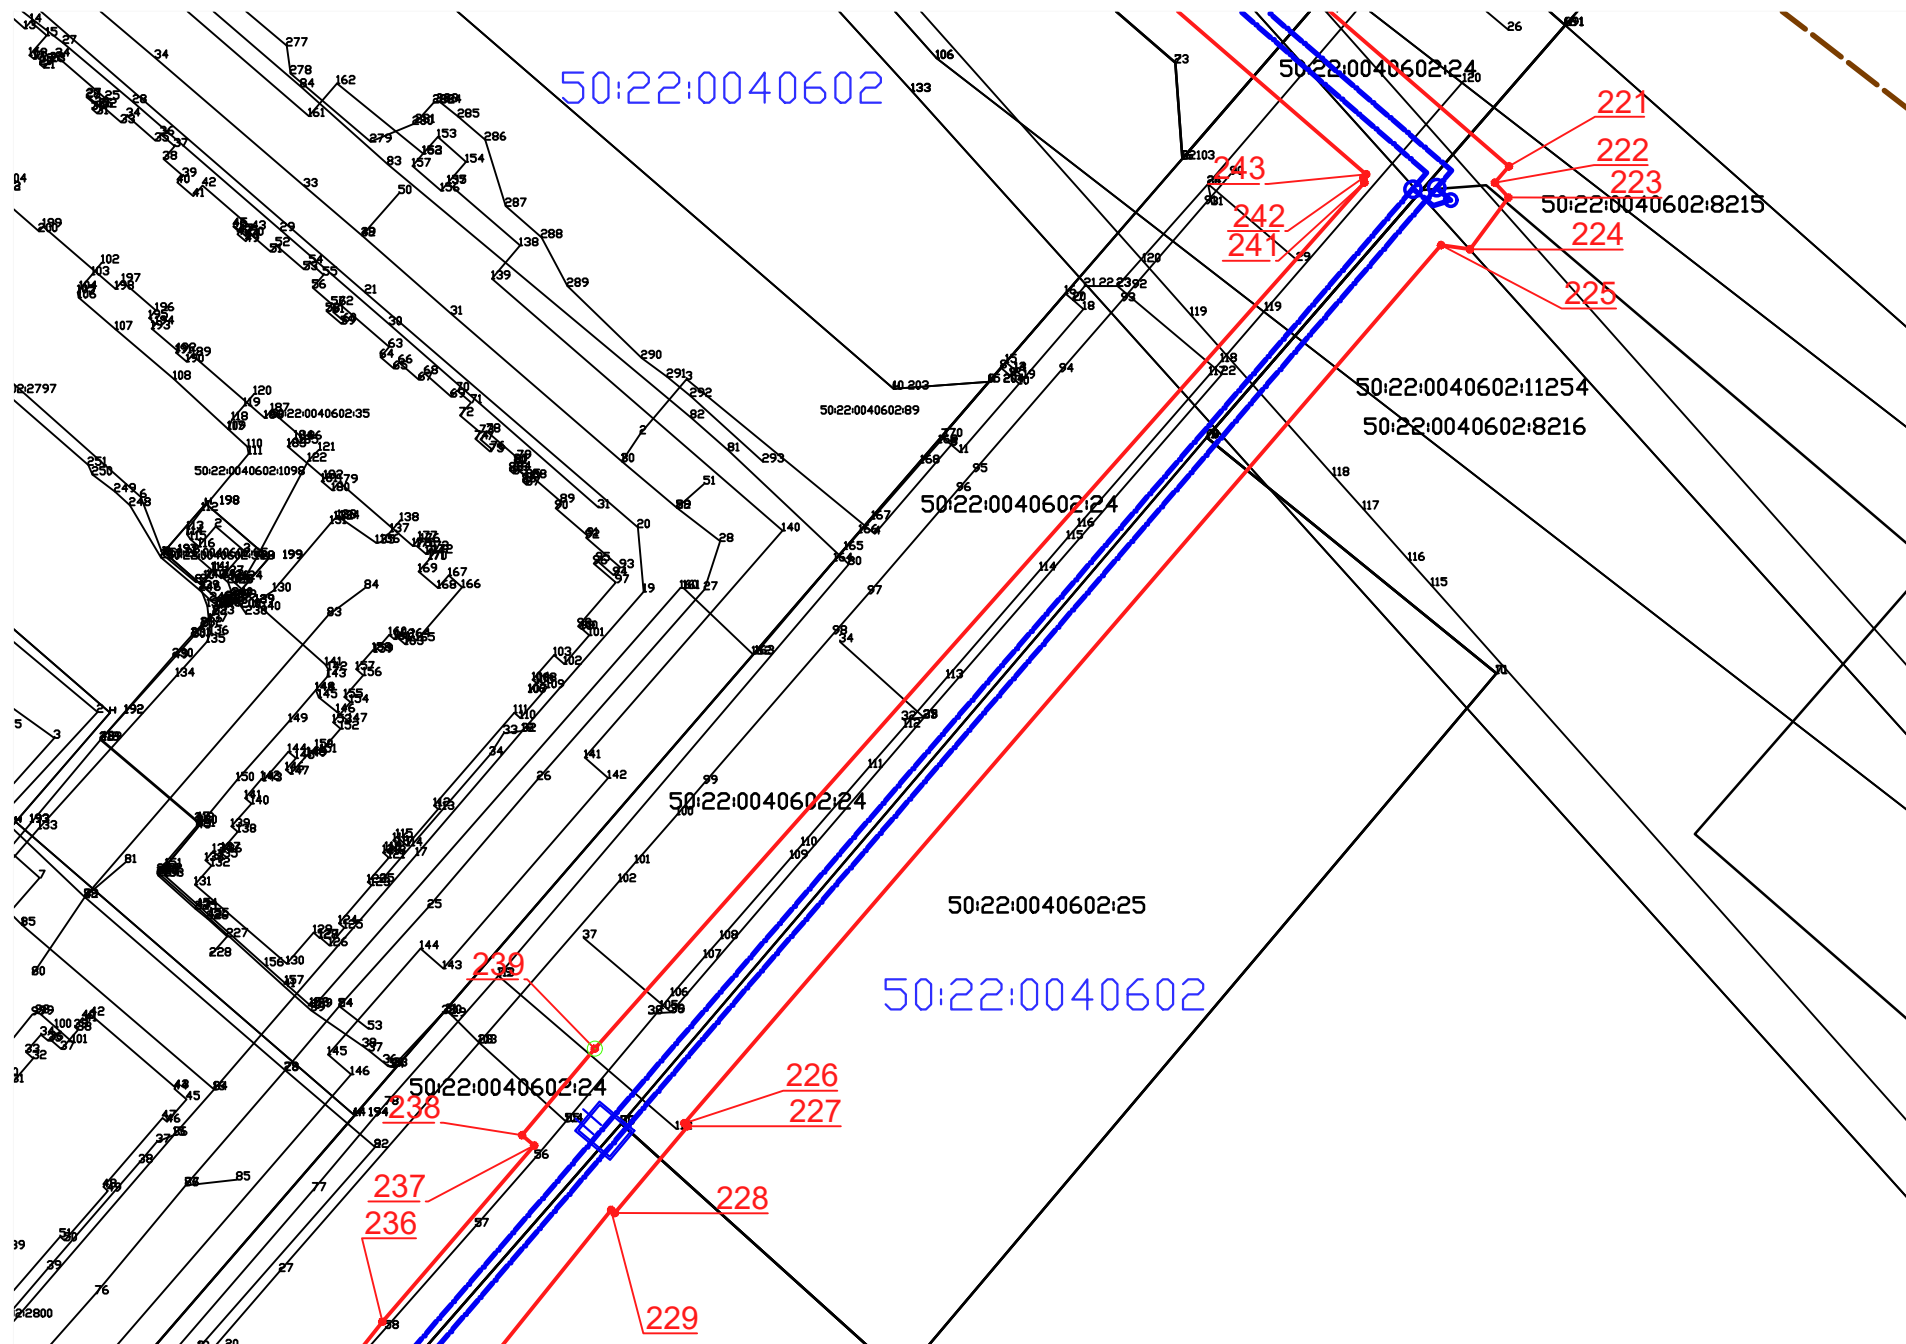


М 1:1000

Используемые условные знаки и обозначения: приведены на отдельной странице в конце раздела.

Раздел 4

Схема расположения границ публичного сервитута

Выносной лист №15

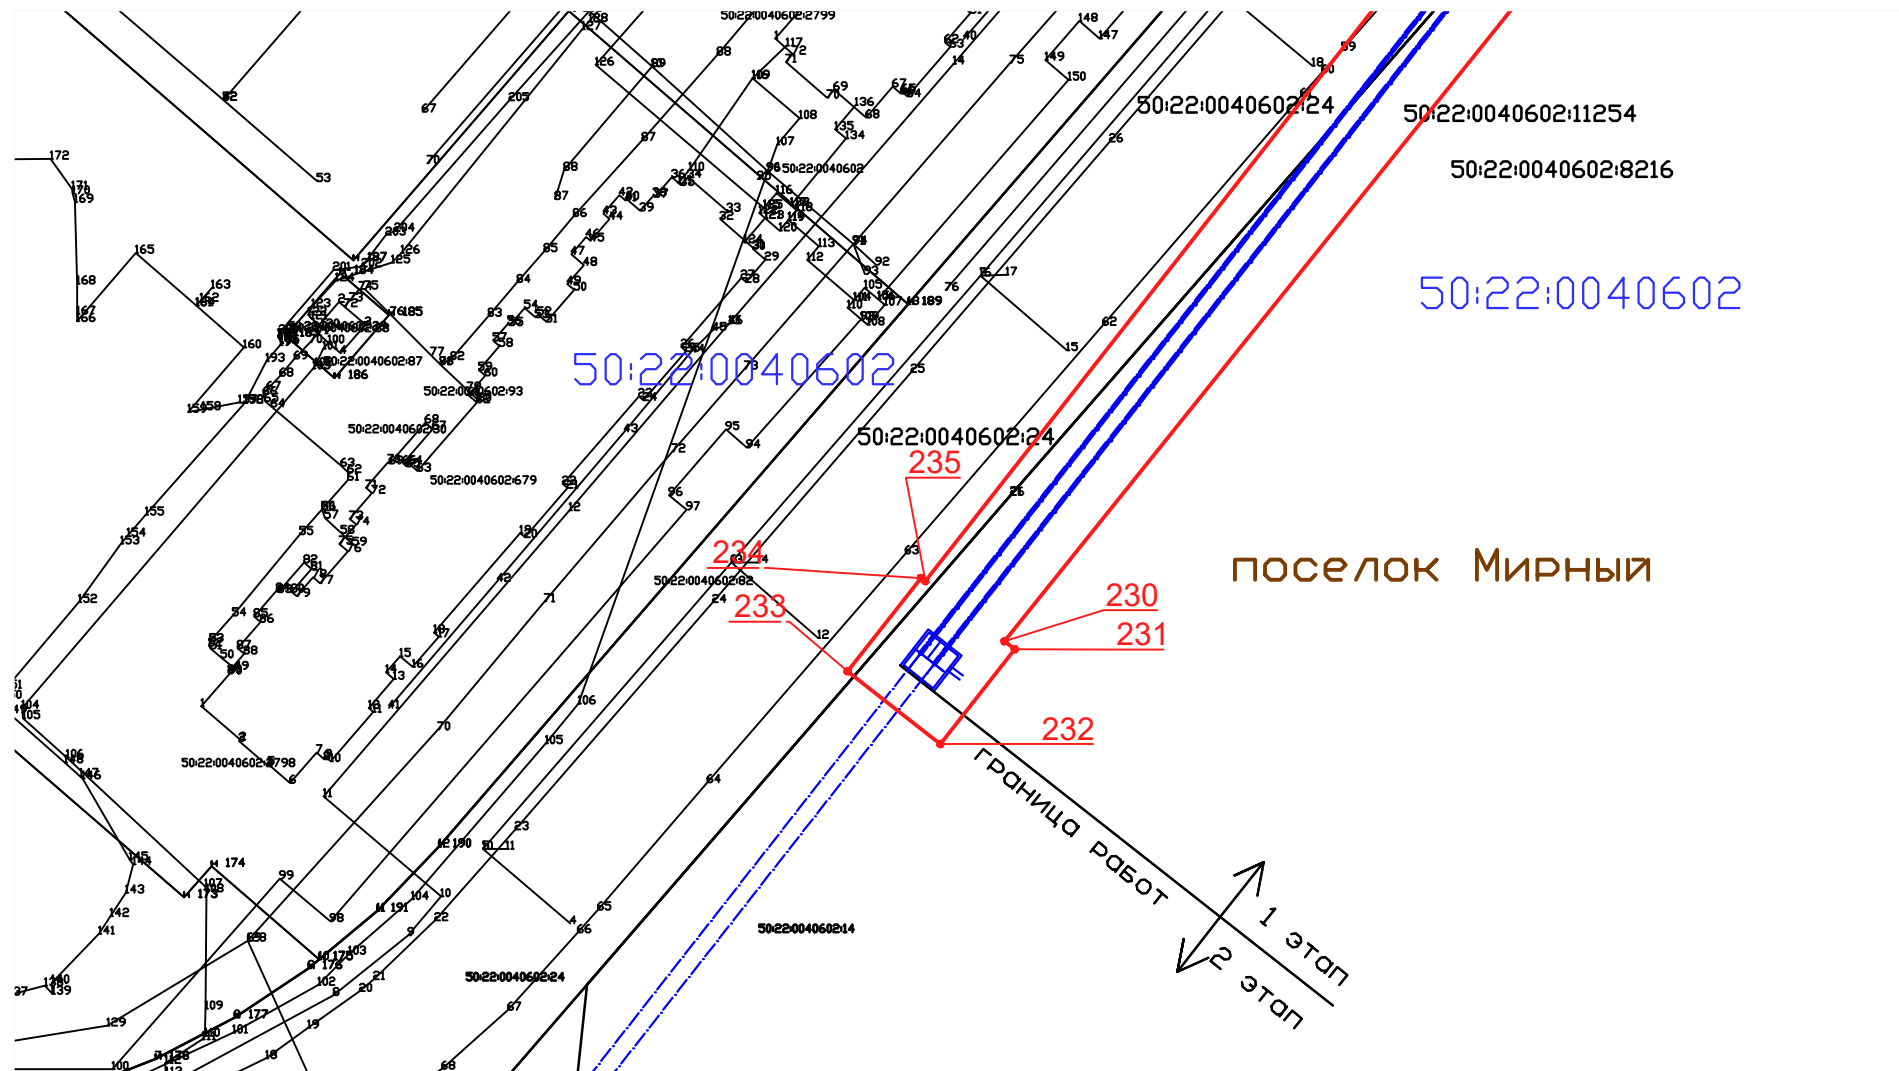


М 1:1000

Используемые условные знаки и обозначения: приведены на отдельной странице в конце раздела.

Раздел 4

План границ объекта

Используемые условные знаки и обозначения:

 	– граница публичного сервитута,
	– контур проектируемого водовода,
	– граница земельного участка, сведения о котором содержатся в ЕГРН,
50:16:0604003:1	– обозначение учтенного земельного участка, сведения о котором содержатся в ЕГРН,
	– граница кадастрового квартала,
50:16:0502011	– обозначение кадастрового квартала,
	– контур ОКС, сведения о котором содержатся в ЕГРН,
:71983	– обозначение ОКС, сведения о котором содержатся в ЕГРН,
	– граница зоны с особыми условиями использования территорий,
50.16.2.64	– обозначение зоны с особыми условиями использования территорий,
	– установленная граница муниципального образования,
	– установленная граница населенного пункта,
	– характерная точка границы публичного сервитута,
1	– обозначение характерной точки границы публичного сервитута.