

от

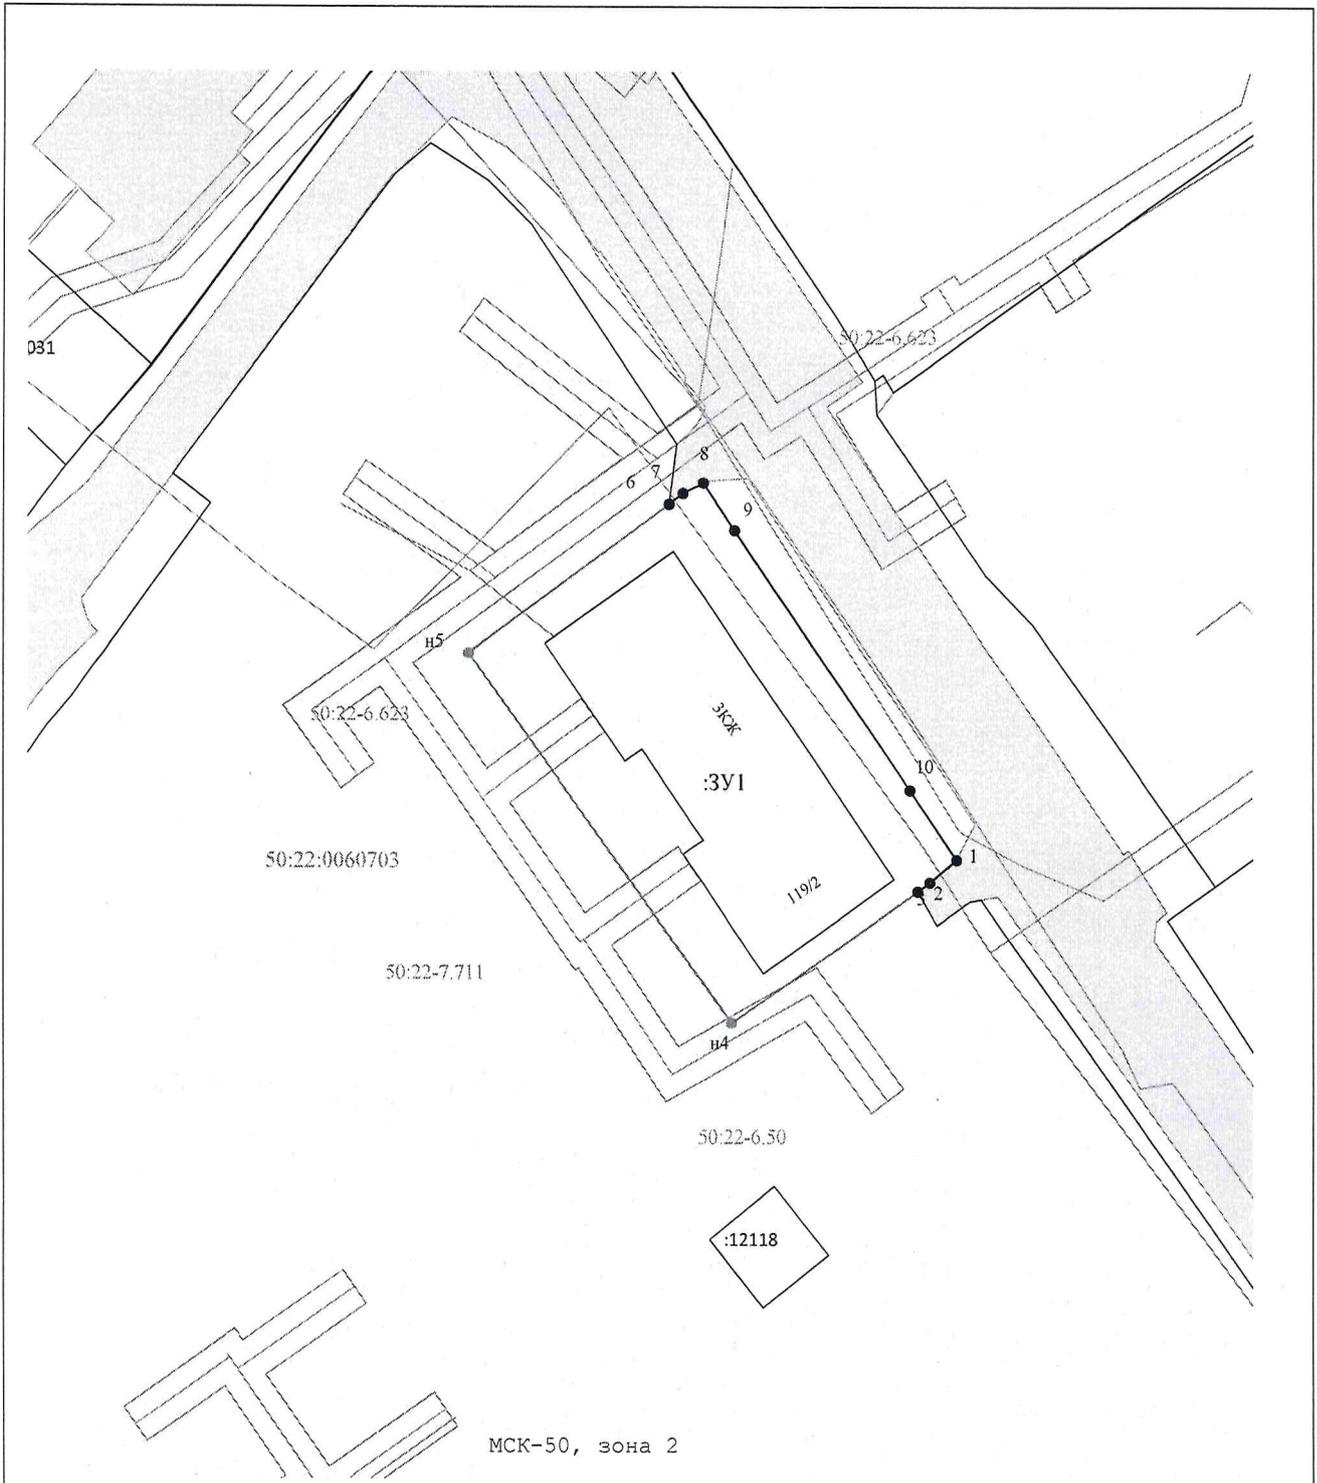
10.04.2025

№

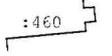
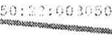
22-Т/П

**Схема расположения земельного участка или земельных
участков на кадастровом плане территории**

Площадь земельного участка		1 251 м²	
<p>(указывается проектная площадь образуемого земельного участка, вычисленная с использованием федеральной государственной географической информационной системы, обеспечивающей функционирование национальной системы пространственных данных, которой является федеральная государственная географическая информационная система "Единая цифровая платформа "Национальная система пространственных данных" (далее - информационная система), или иных технологических и программных средств с округлением до 1 квадратного метра. Указанное значение площади земельного участка может быть уточнено при проведении кадастровых работ не более чем на десять процентов)</p>			
Обозначение характерных точек границ	Координаты, м		
	(указываются в случае подготовки схемы расположения земельного участка с использованием информационной системы или иных технологических и программных средств. Значения координат, полученные с использованием указанных технологических и программных средств, указываются с округлением до 0,01 метра)		
	X	Y	
1	2	3	
1	458 243,18	2 219 209,03	
2	458 240,97	2 219 206,32	
3	458 240,13	2 219 205,12	
н4	458 227,42	2 219 186,51	
н5	458 263,22	2 219 160,30	
6	458 277,57	2 219 180,34	
7	458 278,59	2 219 181,70	
8	458 279,60	2 219 183,70	
9	458 275,07	2 219 186,85	
10	458 249,87	2 219 204,37	
1	458 243,18	2 219 209,03	



Условные обозначения:

- 
- Образуемый земельный участок
- 
- Границы и кадастровый номер земельных участков по сведениям ЕГРН
- 
- Границы и кадастровый номер ОКС по сведениям ЕГРН
- 
- обозначение границы ЗОУИТ, территориальных зон
- 
- Границы и номер кадастрового квартала